

Centralstrasse, Goldau
Teilzonenplan, Mst. 1:500

Öffentliche Auflage

R+K

Die Raumplaner.

R+K Büro für
Raumplanung AG

Poststrasse 4
8808 Pfäffikon SZ
T 055 415 00 15

Im Aeuli 3
7304 Maienfeld GR
T 081 302 75 80

Oberalpstrasse 81
6490 Andermatt UR
T 041 887 00 27

info@rkplaner.ch
www.rkplaner.ch

304-31
5. November 2021

30 Tage öffentlich aufgelegt vom bis am

Von der Gemeindeversammlung an die Urnenabstimmung überwiesen am

An der Urnenabstimmung vom angenommen.





Der Gemeindepräsident Der Gemeindevorsteher

Vom Regierungsrat mit Beschluss Nr. /
genehmigt am

Der Landammann Der Staatschreiber

Verbindlicher Planinhalt

Bauzonen

-  K Kernzone
-  Sonderzone Tierpark
-  Tpz I Tierparkzone I
-  ÖBA Zone für öffentliche Bauten und Anlagen

Übrige Zonen

-  ÜG Übriges Gemeindegebiet

Hinweisender Planinhalt

-  Wald
-  Gewässer


Planinformationen

Kontrolliert: JM Gezeichnet: CS/aw Grösse: 30/105


Plangrundlage: Plangrundlage: Digitale Vermessungsdaten, AVG SZ, 24.07.2019
Plotfile: P:\304Arth\31_TZP_Centralstrasse\arth_tzp_centralstrasse_plotfile.dwg

ES
III
III
III
III
III
III

Zonenplan rechtskräftig

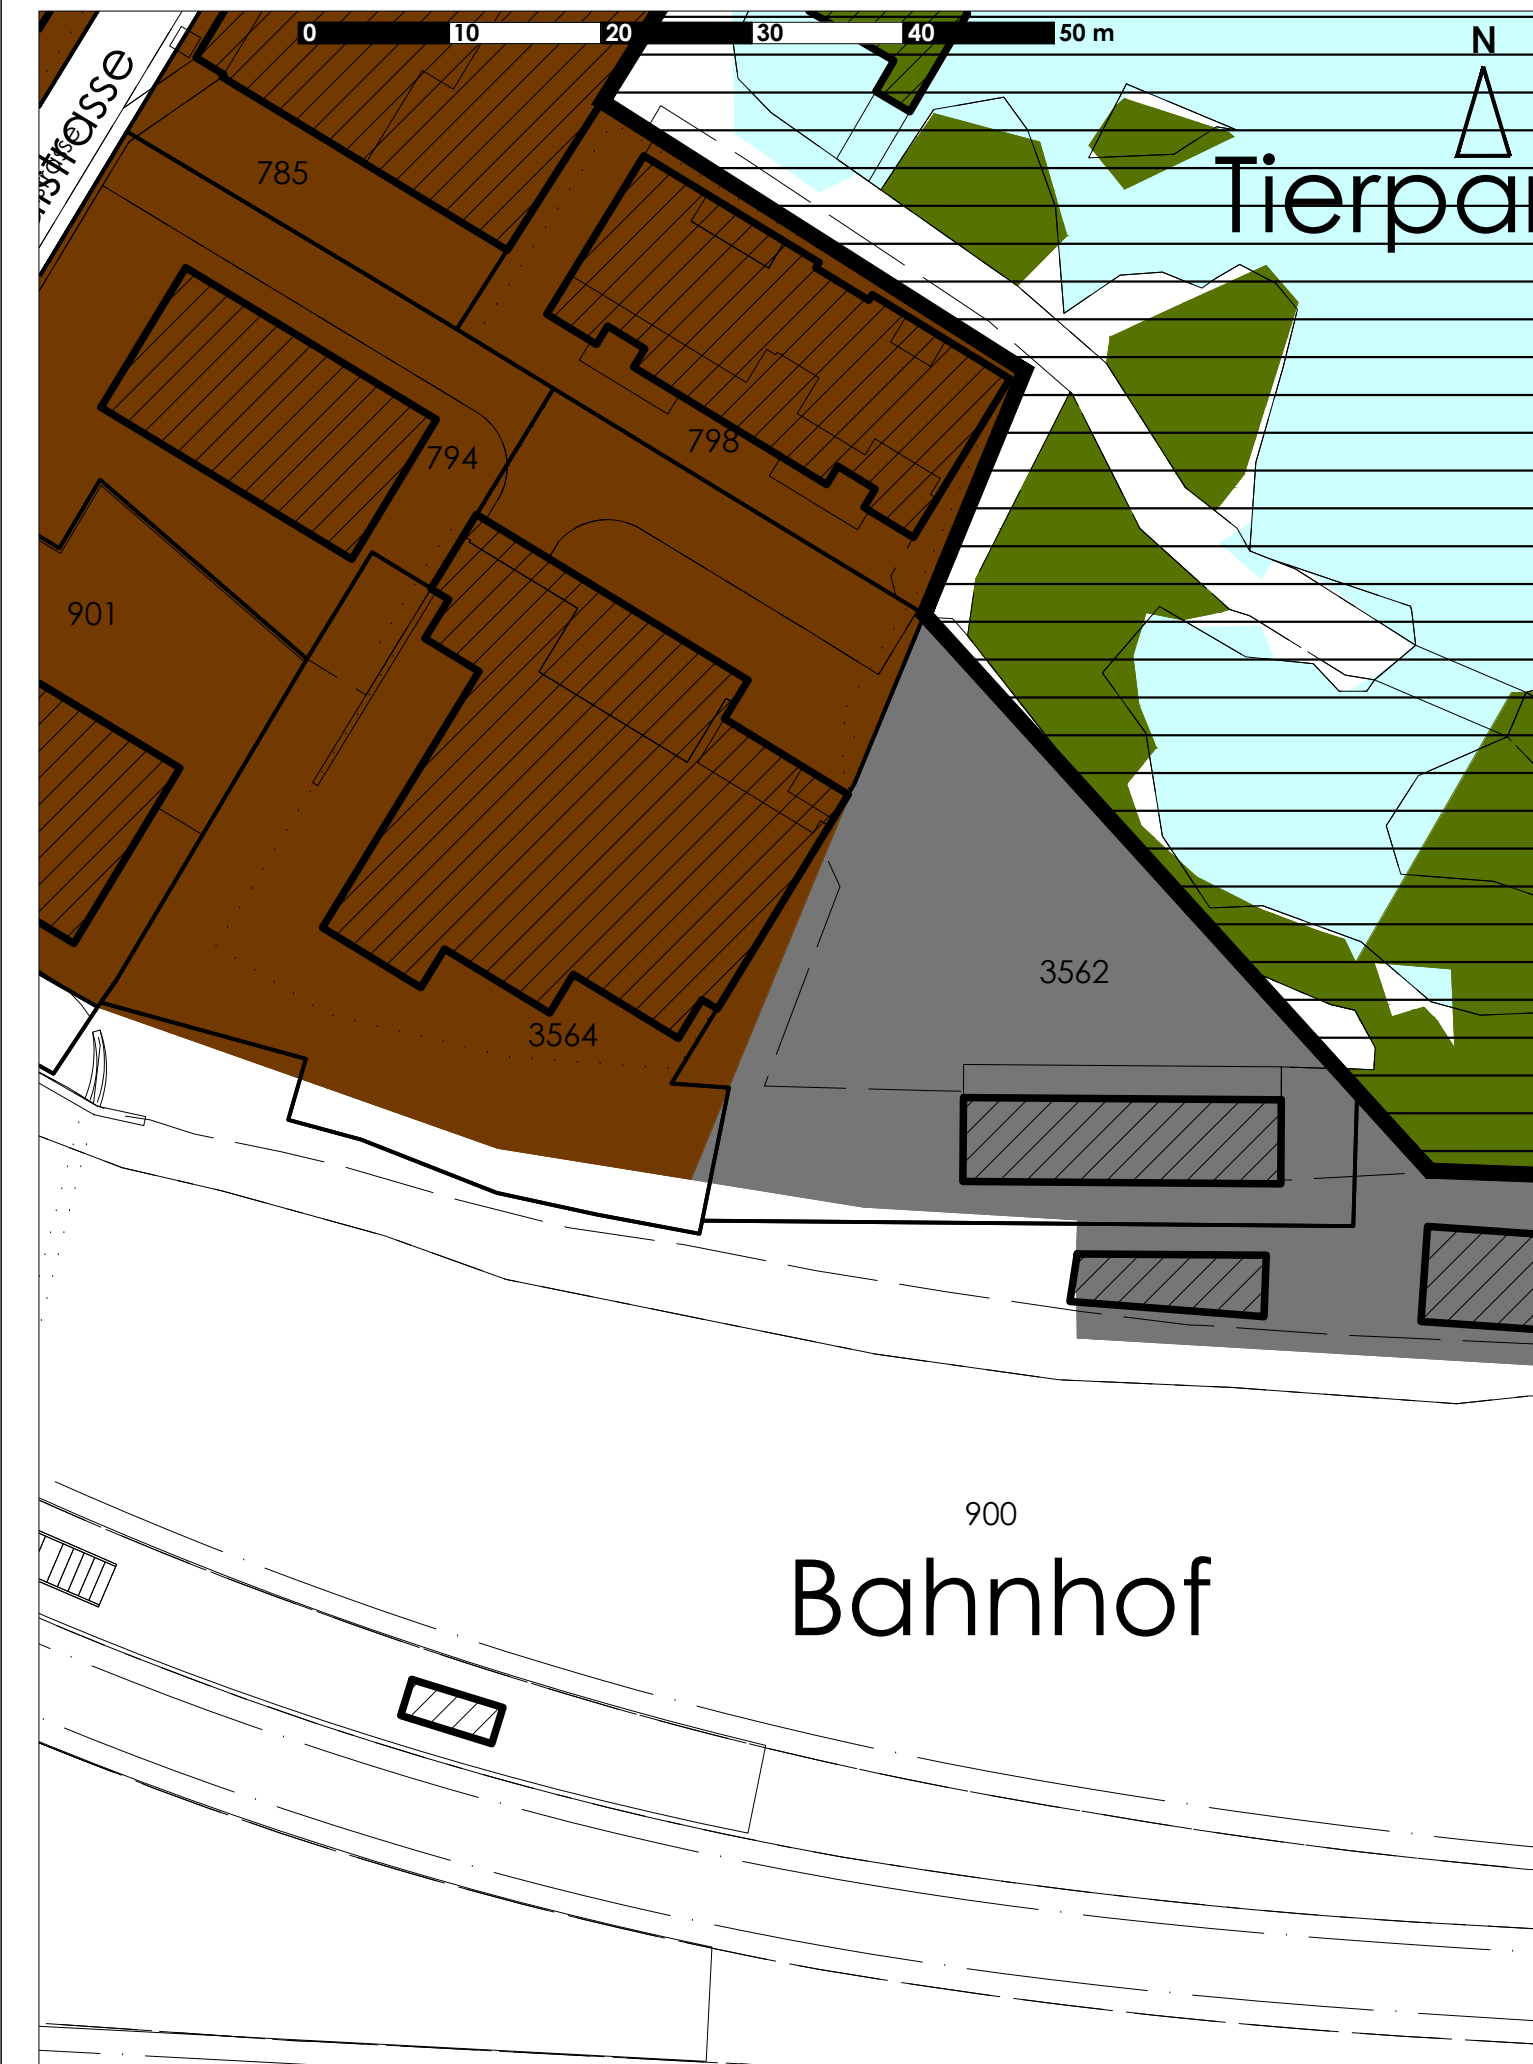

Änderungen

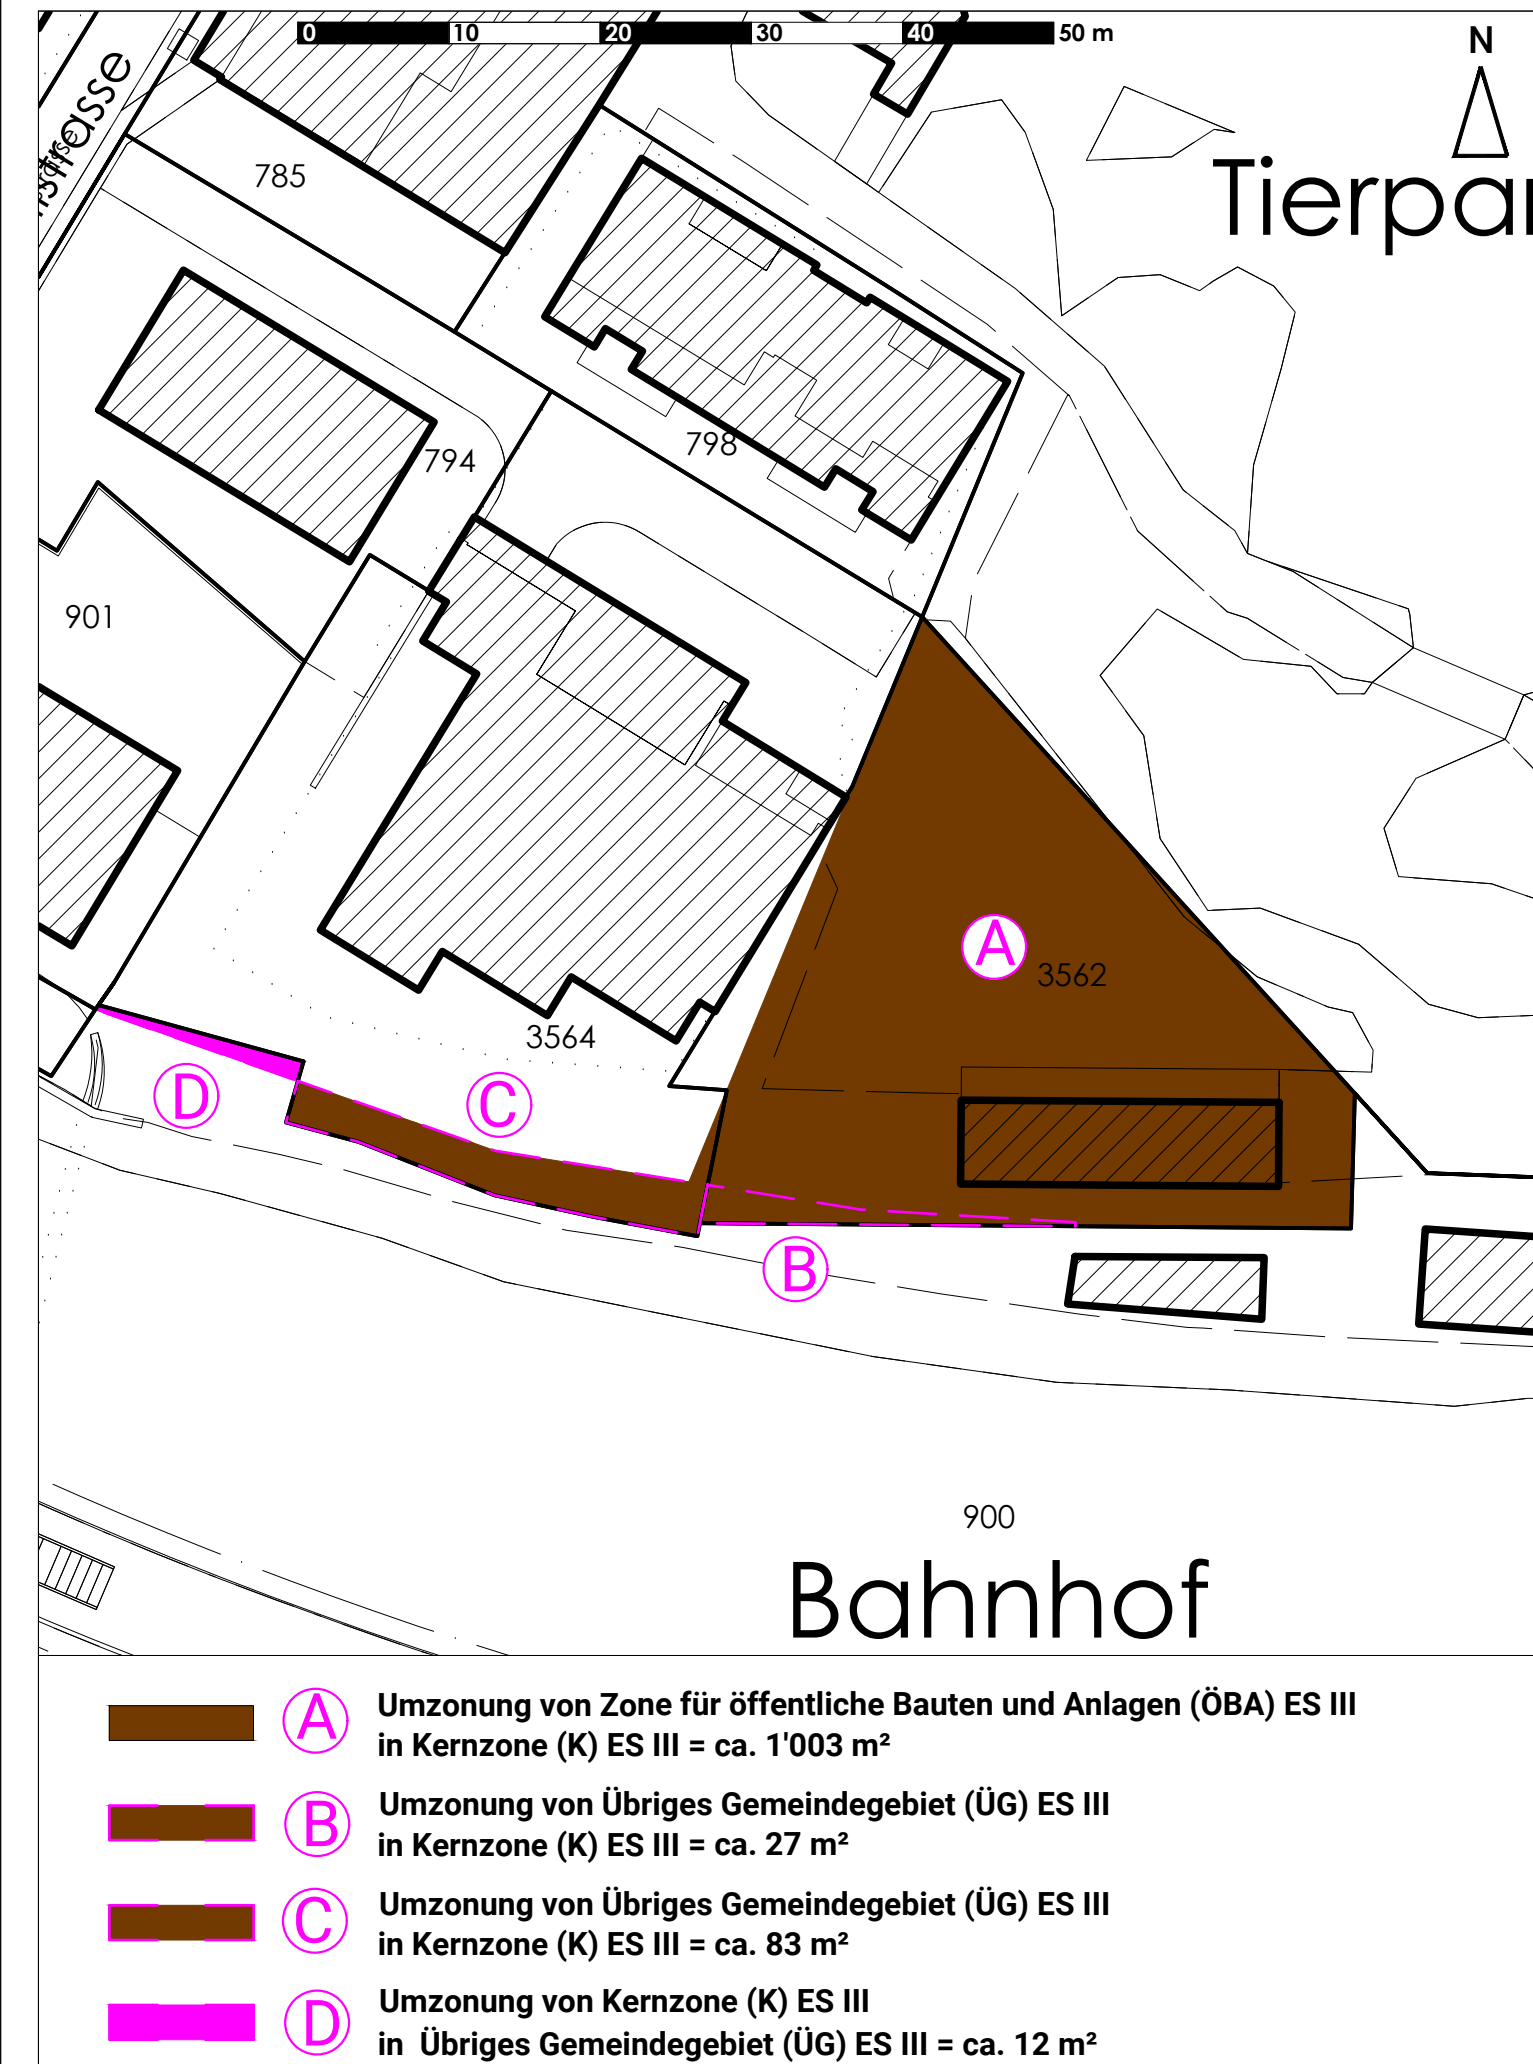

Zonenplan mit Änderungen

