

RICHTPROJEKT Parking A4

GRUNDEIGENTÜMER:



RIGI BAHNEN AG
Michelle Fuchs
Bahnhofstrasse 7, Postfach 162, 6354 Vitznau
www.rigi.ch
T +41 79 774 10 45 (direkt)
T +41 41 399 87 87 (Zentrale)
michelle.fuchs@rigi.ch

GESUCHSTELLER:



RIGI BAHNEN AG
Michelle Fuchs
Bahnhofstrasse 7, Postfach 162, 6354 Vitznau
www.rigi.ch
T +41 79 774 10 45 (direkt)
T +41 41 399 87 87 (Zentrale)
michelle.fuchs@rigi.ch

PROJEKTVERFASSER:



axess architekten ag
Ruedi Imig
Industriestrasse 8, 6300 Zug
www.axess.ch
T +41 79 616 30 35 (direkt)
T +41 41 727 54 54 (Zentrale)
ruedi.imig@axess.ch


Untergeschosse/ Schnitte

1:500


Nr.	Datum	Visum	Art der Änderung

PLAN - NR.	GRÖSSE	DATUM	GEZ	FREIGABE
14023 / 11001	75 / 42	23.08.2021	Mka	Rim


FIXPUNKT: 11516300 = 556.78 m.ü.M.

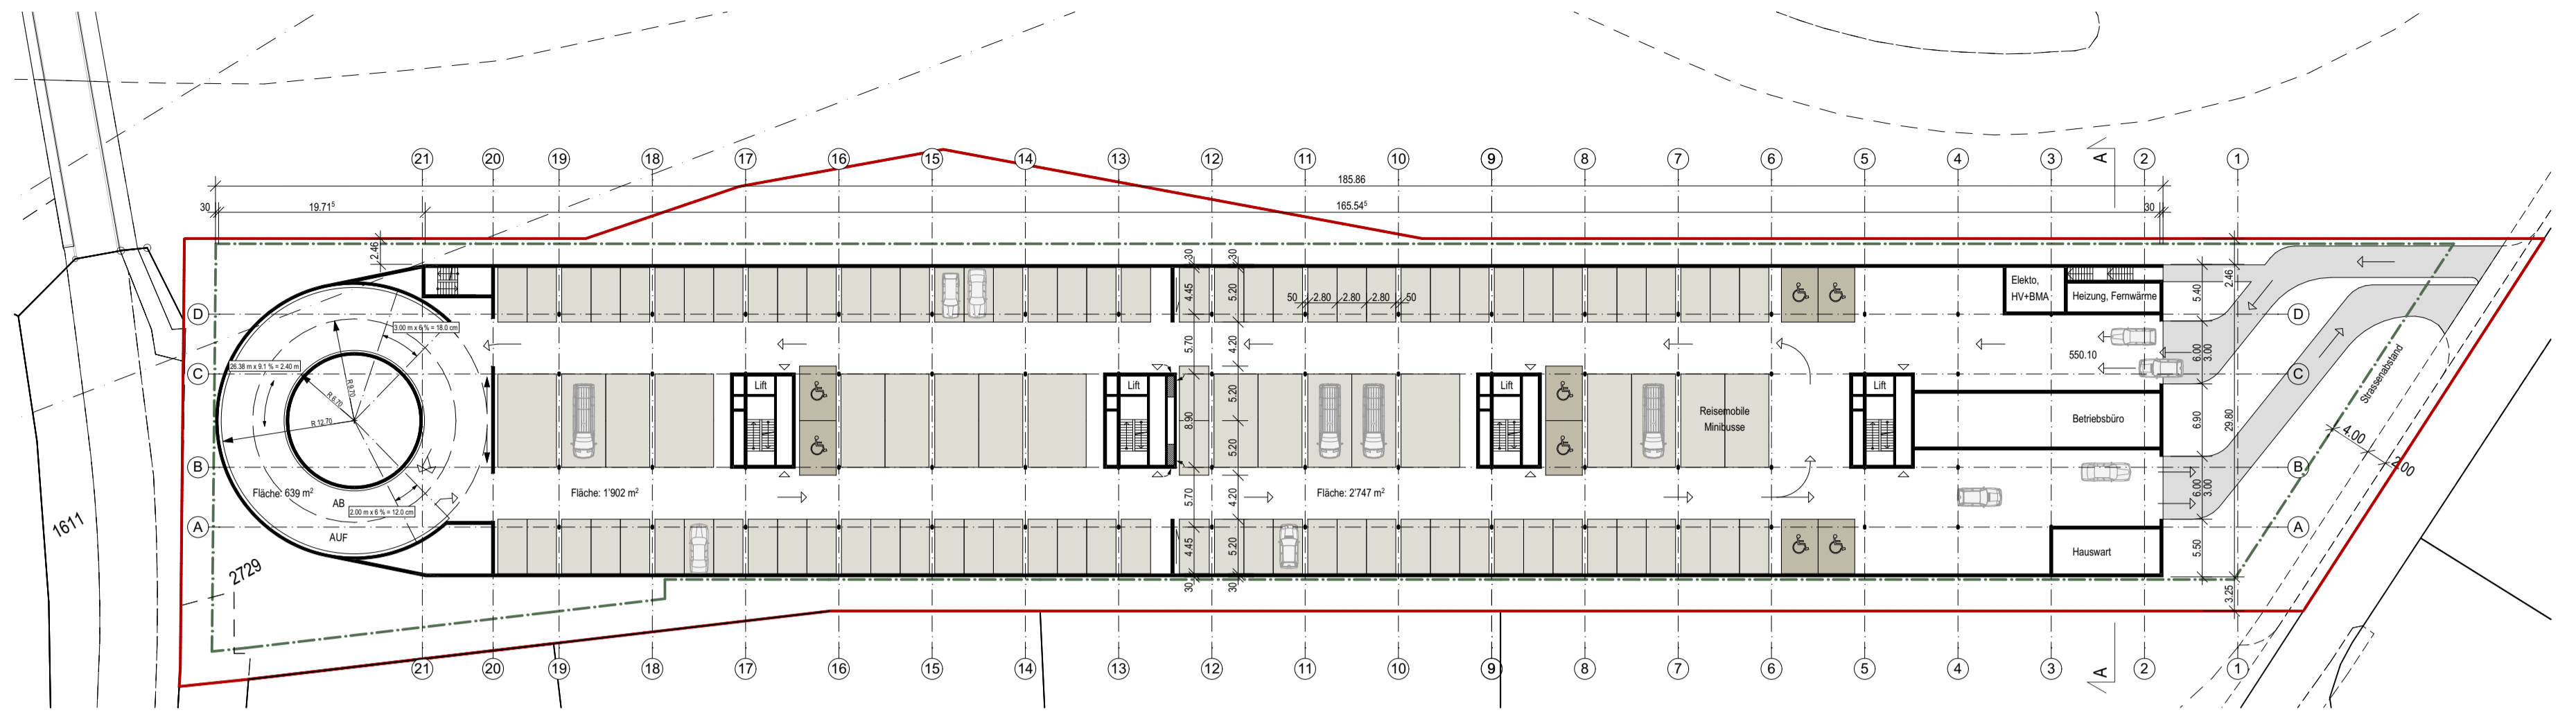


1. UG Total 108 Parkplätze davon 8 Behinderten-Parkplätze
Empfehlung Prolfirmis: 1 Behindertenparkplatz / 20PP 616 PP/20 = soll 31PP, ist 32

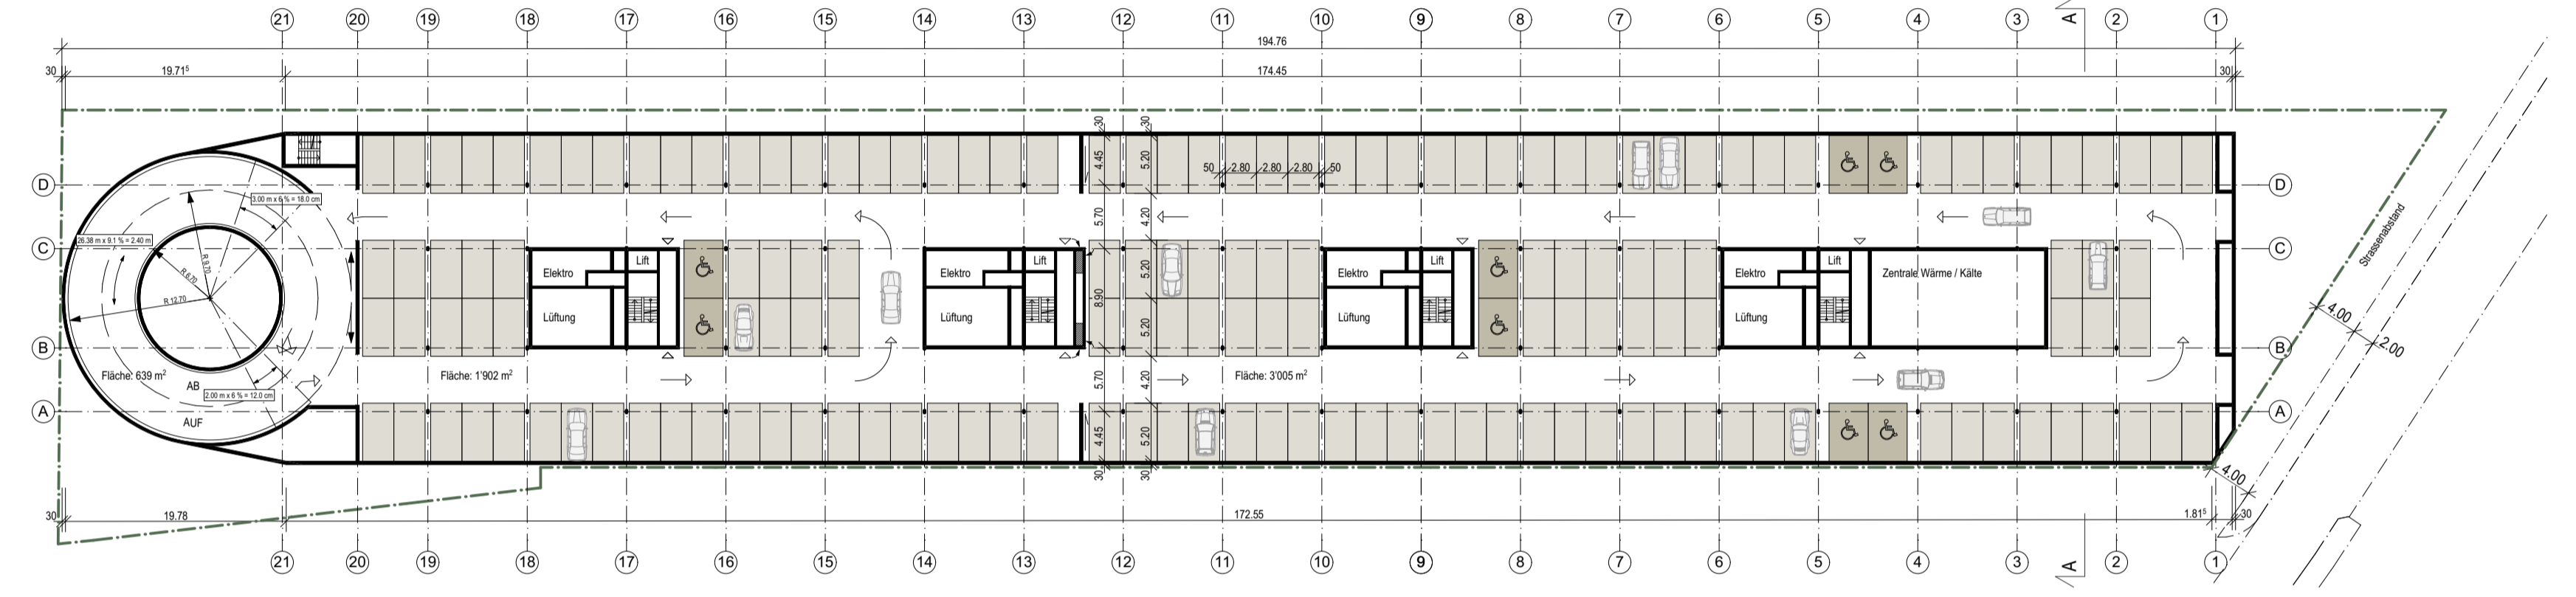


2. UG Total 162 Parkplätze davon 8 Behinderten-Parkplätze

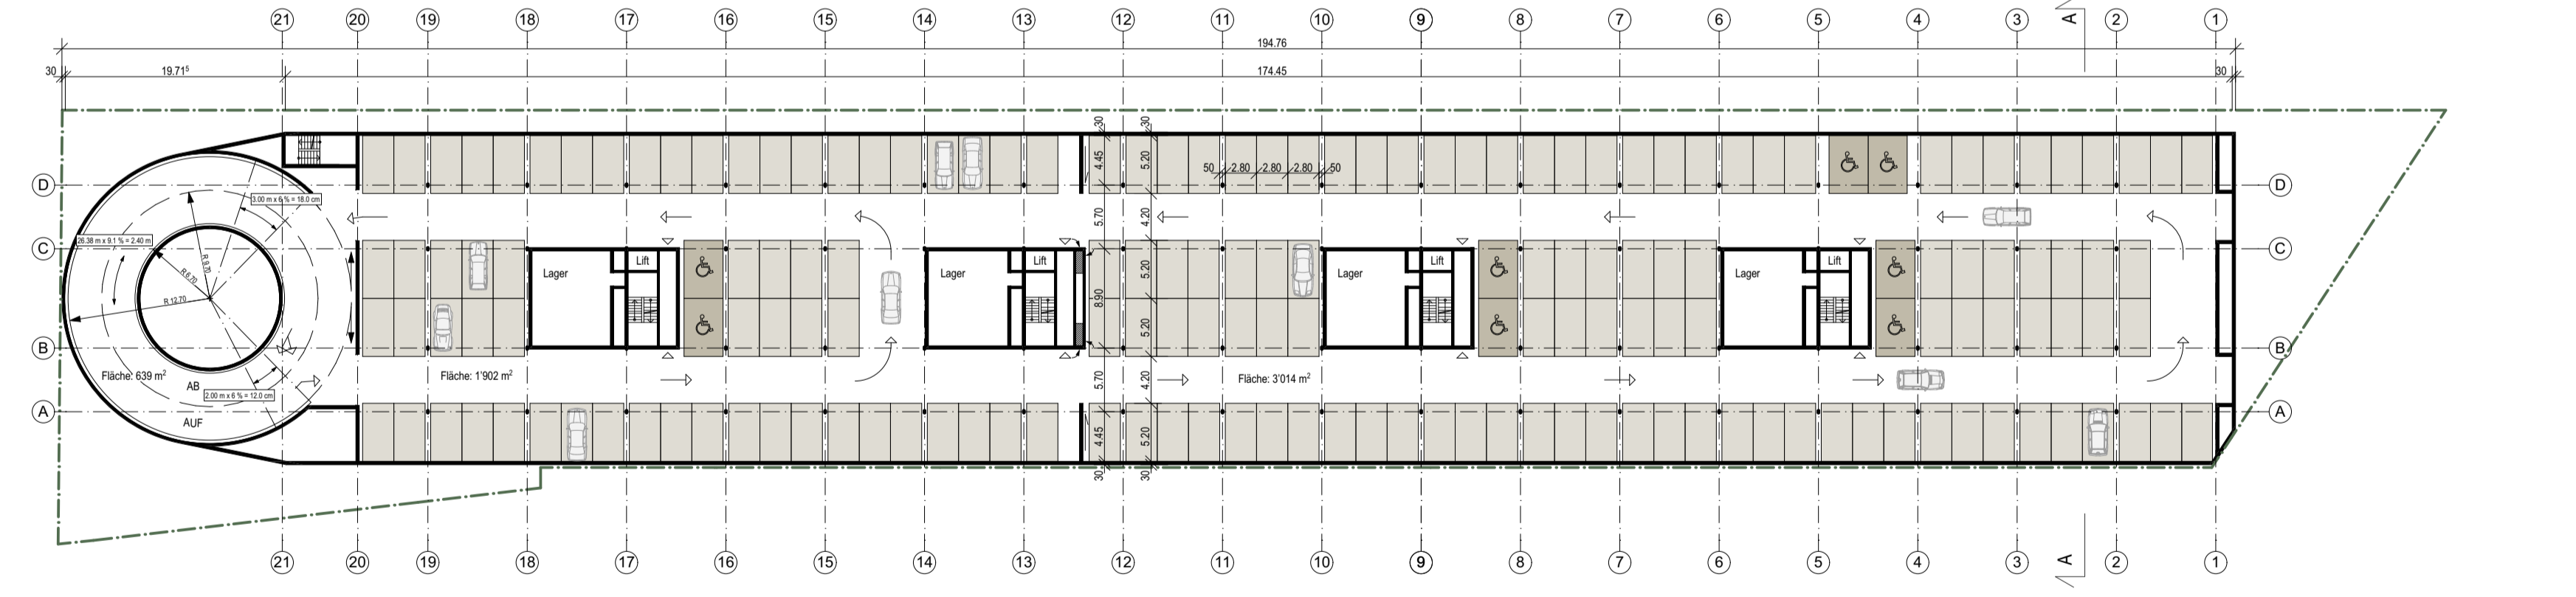

3./4. UG pro Geschoss 173 Parkplätze davon 8 Behinderten-Parkplätze
Gesamttotal 616 Parkplätze

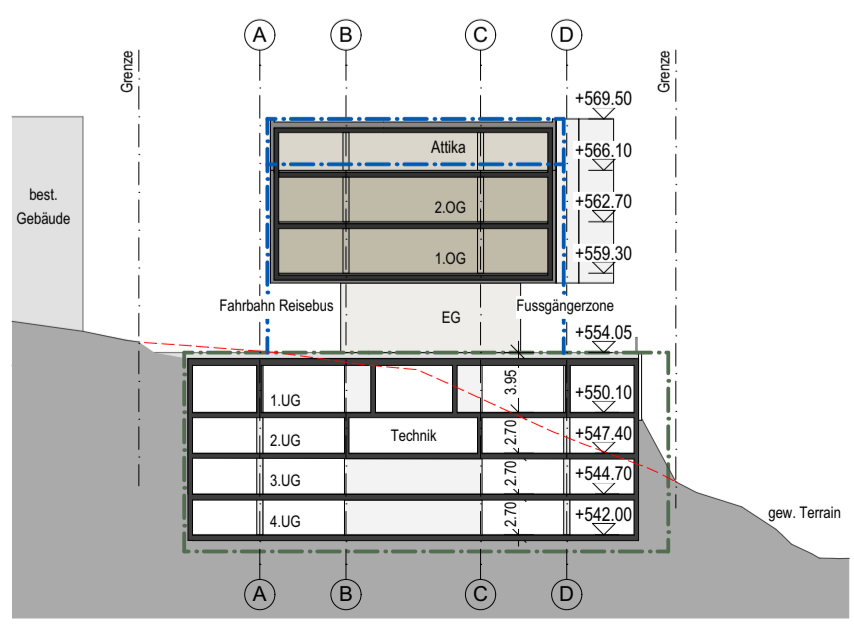

Schnitt A

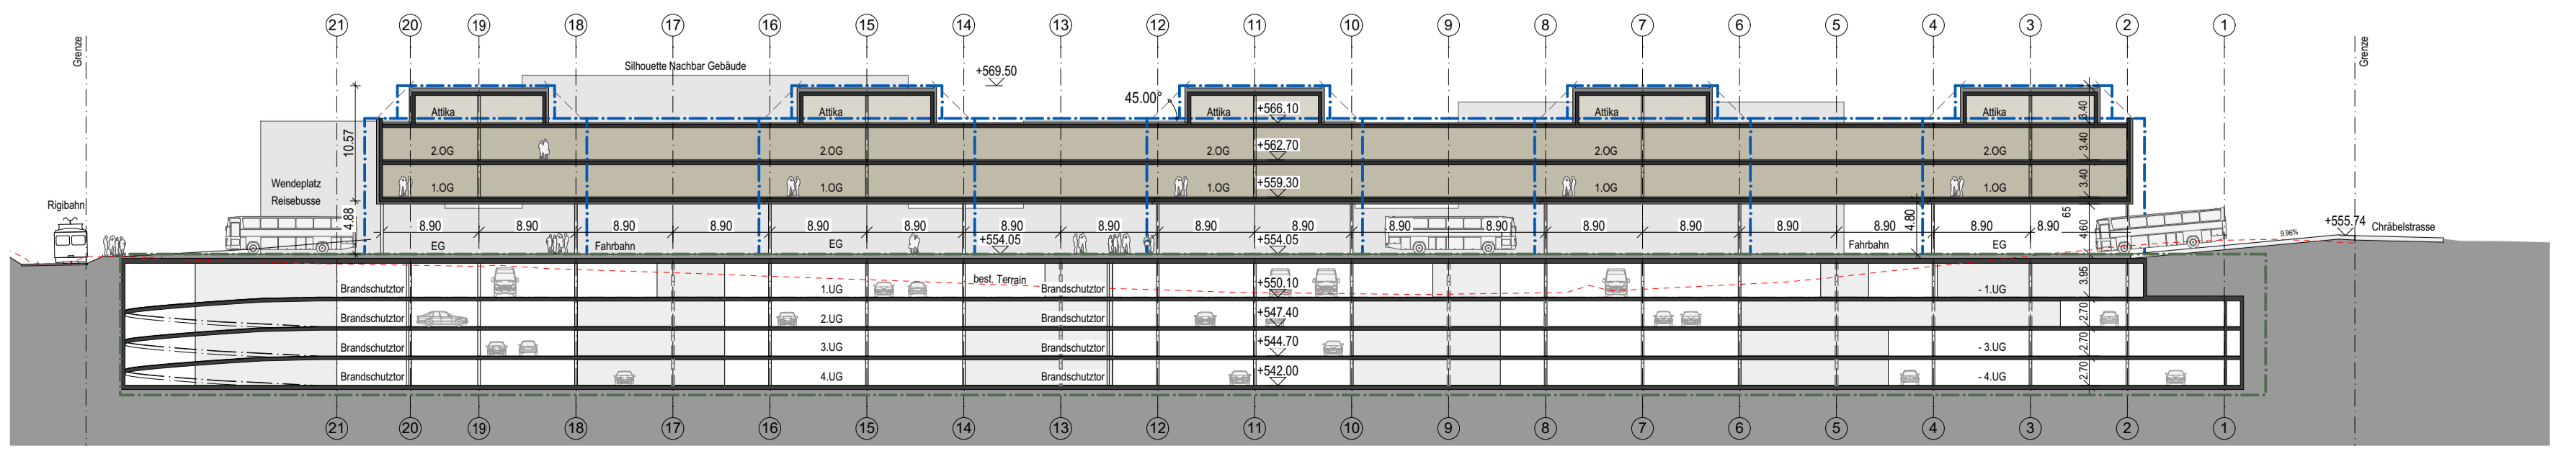

Längsschnitt