axess
architekten

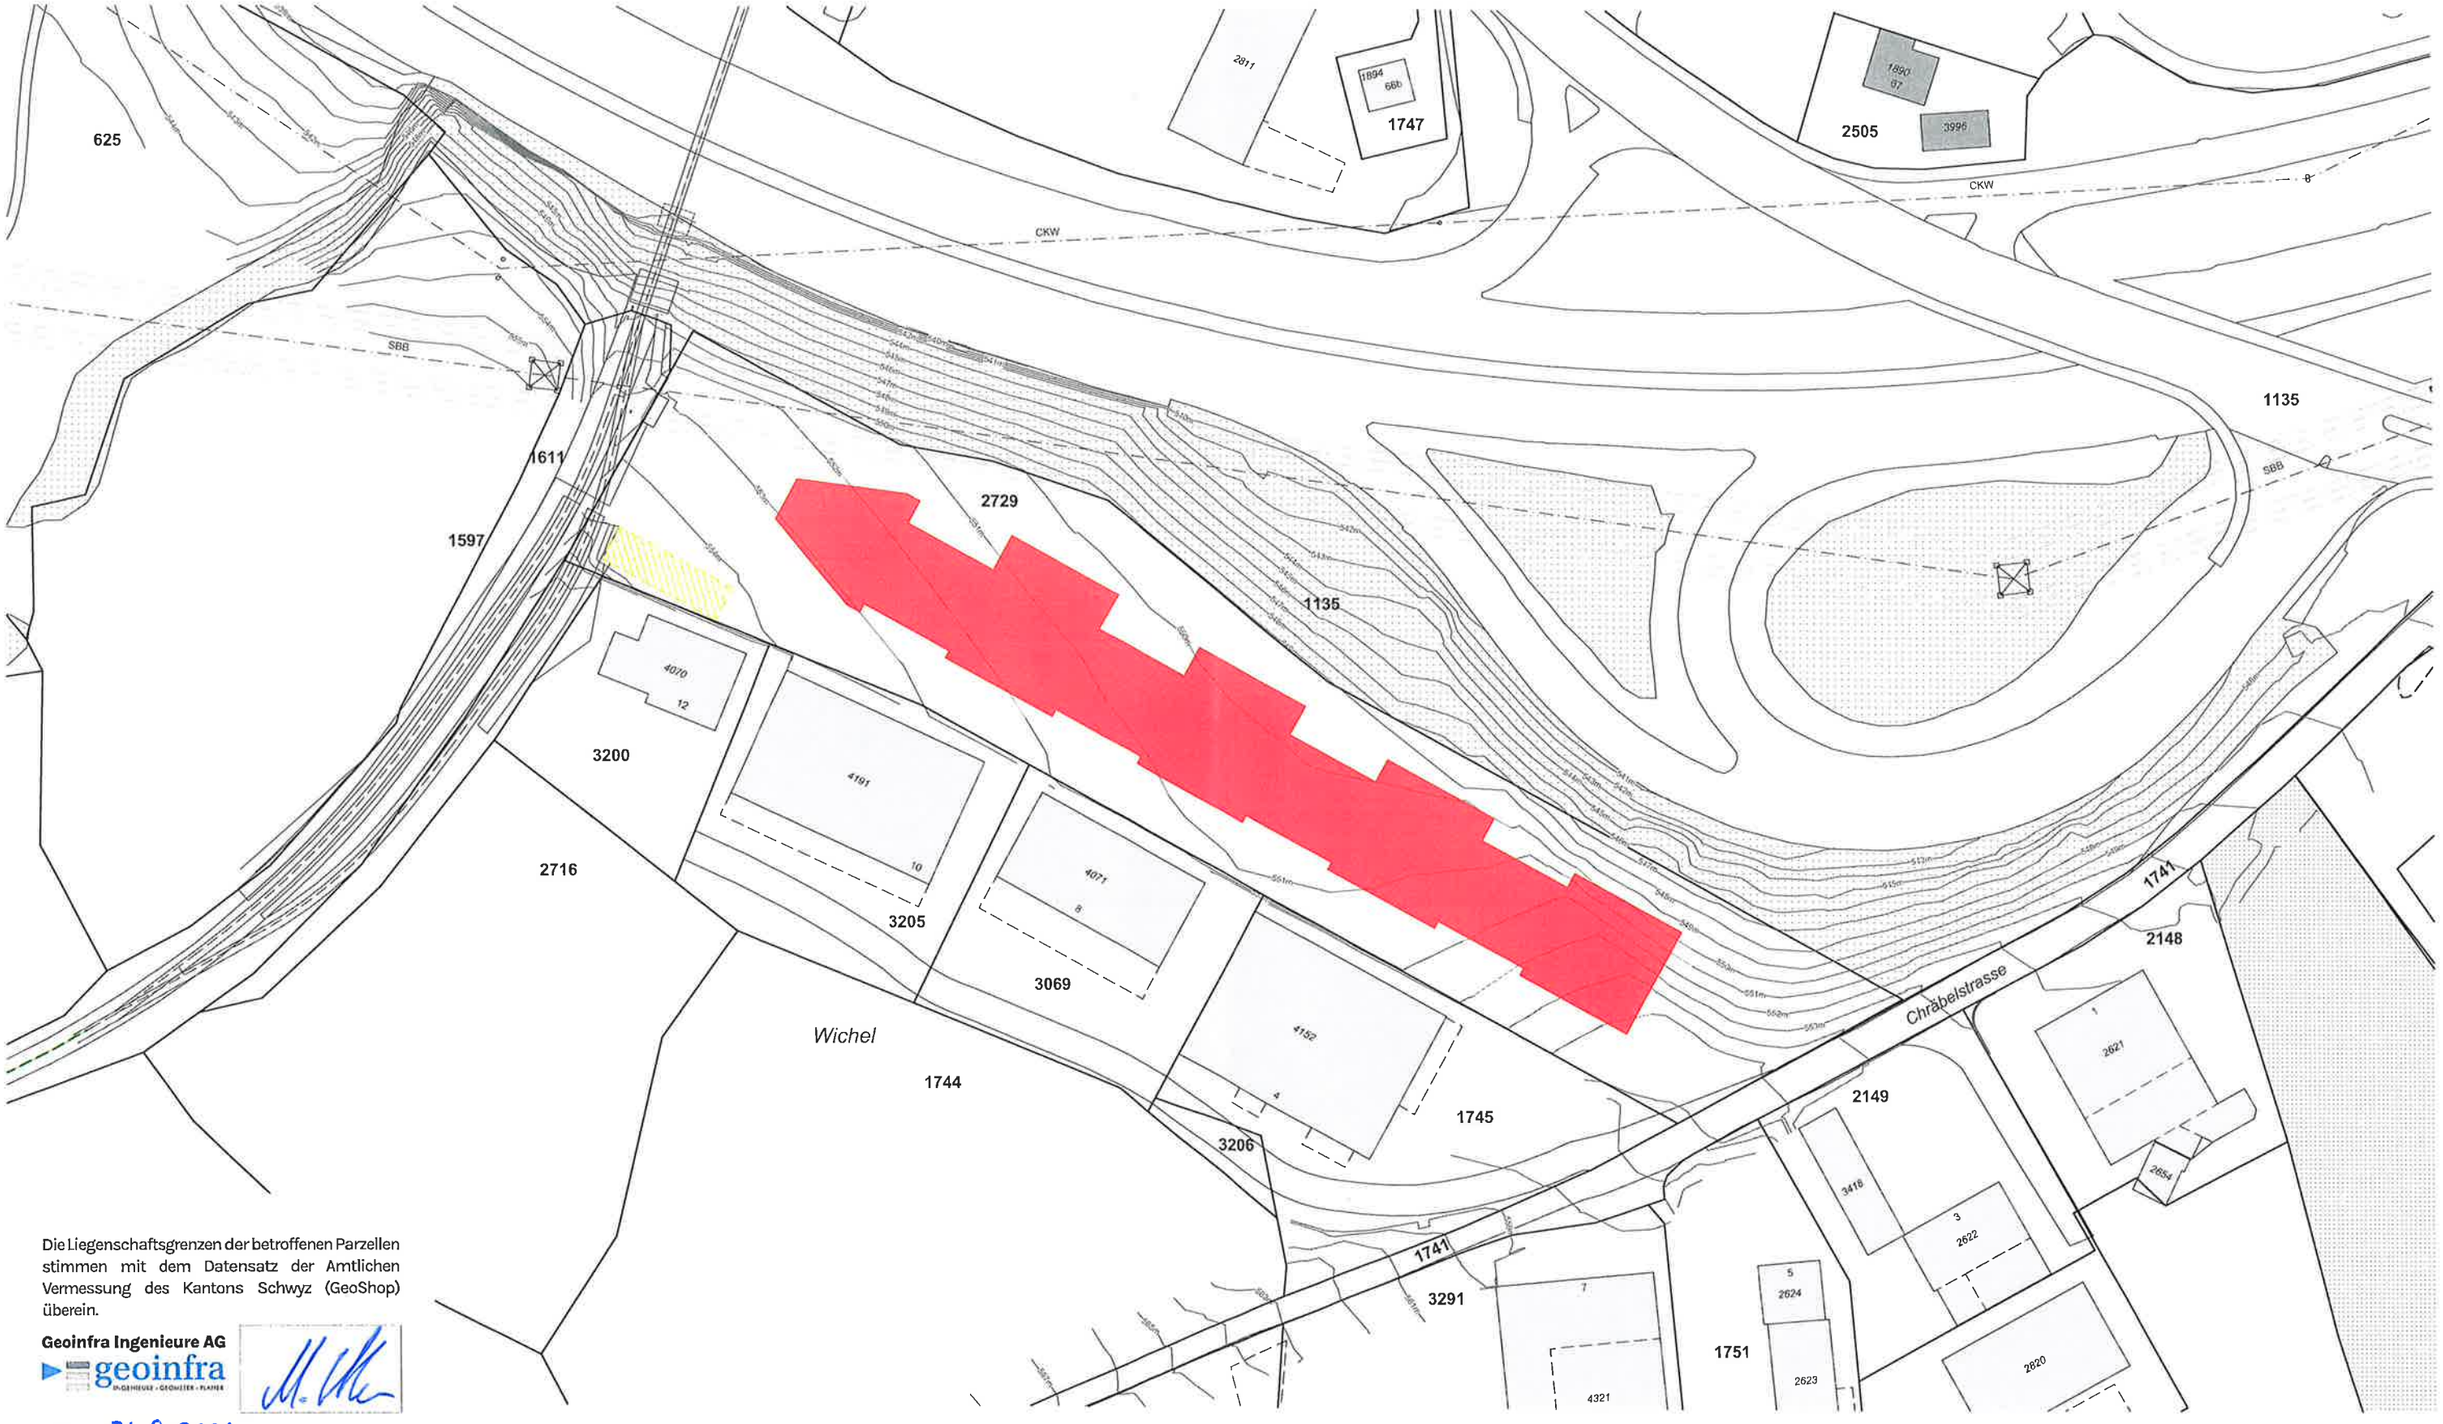

Die Liegenschaftsgrenzen der betroffenen Parzellen stimmen mit dem Datensatz der Amtlichen Vermessung des Kantons Schwyz (GeoShop) überein.

Geoinfra Ingenieure AG
geoinfra

Datum: 31.8.2021

14023 Parking A4

Situation mit Höhenkurven

1:1000

Bauherrschaft	Rigi Bahnen AG	041 399 87 87	Gez.	mka	Datum	31.08.2021
Architekt	axess architekten AG	041 727 54 54				

0 m 10 25 50

E:\1 Projekte\2014\14023 Parking A4 Goldau\G Pläne\Pläne\1 Vorprojekt\20210823 1000 Situation.pln