

# TNP Chräbelstrasse

Teilerschliessungsplan Änderungen, Mst. 1:1'000

Mitwirkung

R+K

Die Raumplaner.

R+K Büro für  
Raumplanung AG

Poststrasse 4  
8808 Pfäfers SZ  
T 055 415 00 15

Im Aeuil 3  
7304 Maienfeld GR  
T 081 302 75 80

Oberalpstrasse 81  
6490 Andermatt UR  
T 041 887 00 27

info@rkplaner.ch  
www.rkplaner.ch

304-35  
5. April 2022

30 Tage öffentlich aufgelegt vom ..... bis am .....

Von der Gemeindeversammlung an die Urnenabstimmung überwiesen am .....

An der Urnenabstimmung vom ..... angenommen.

Der Gemeindepräsident      Der Gemeindegeschreiber

Vom Regierungsrat mit Beschluss Nr. .... / .....  
genehmigt am .....

Der Landammann              Der Staatsschreiber

## Verbindlicher Planinhalt

Anlagen der Groberschliessung

	bestehend	Neubau/Aus- bau geplant 1. Etappe	Neubau/Aus- bau geplant 2. Etappe
<b>Verkehrsanlagen:</b>			
Groberschliessungsstrasse			
<b>Elektrizitätsversorgung:</b>			
Hauptleitung			
<b>Wasserversorgung:</b>			
Hauptleitung Wasserversorgung			
<b>Abwasserbeseitigung:</b>			
Sammelleitung Schmutz- und Meteorwasser			

## Orientierender Planinhalt

Anlagen der Basiserschliessung

	bestehend	geplant
<b>Verkehrsanlagen:</b>		
Hochleistungs- / Hauptverkehrsstrasse		

Bauzonen

## Erschliessungsstrasse gemäss Anhang 1, Reglement zum Erschliessungsplan

Goldau

7 Chräbelstrasse

Planinformationen

Kontrolliert: MB


Gezeichnet: CS

Grösse: 45/105


Plangrundlage: Plangrundlage: Digitale Vermessungsdaten, AGI SZ, 26.02.2020

Plotfile: P:\304\4\1\35\_TNP\_Chräbelstrasse\gum\_350p\_chräbelstrasse\_20220405.dwg

## Erschliessungsplan rechtskräftig

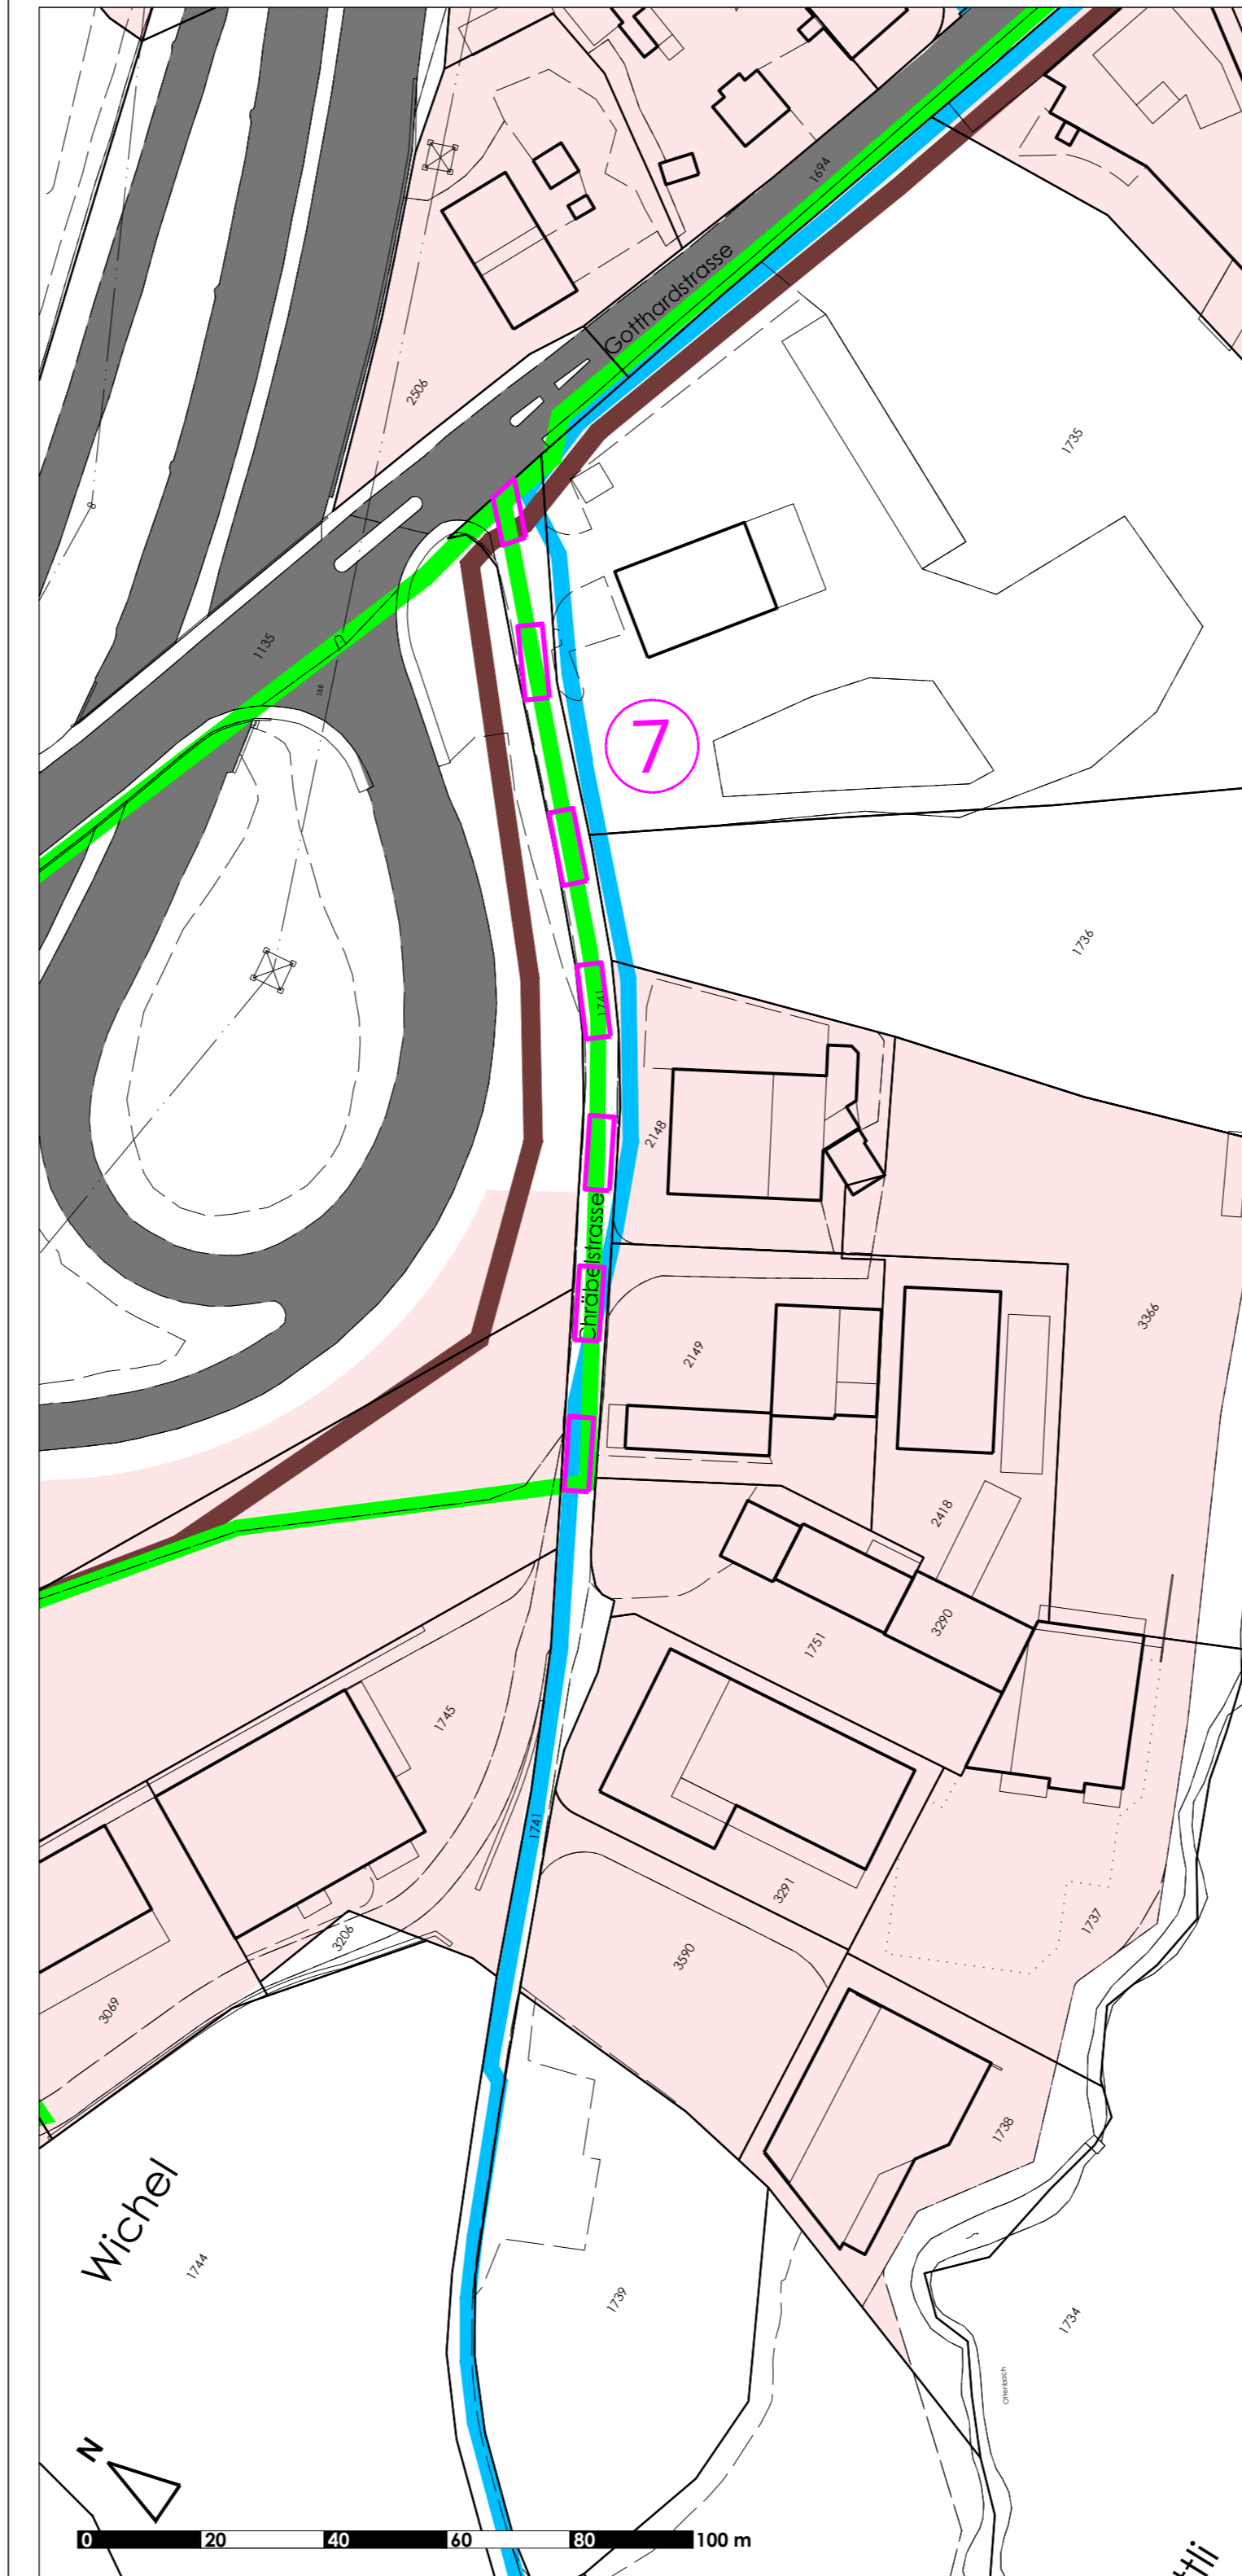

## Änderungen (Gegenstand der Beschlussfassung)

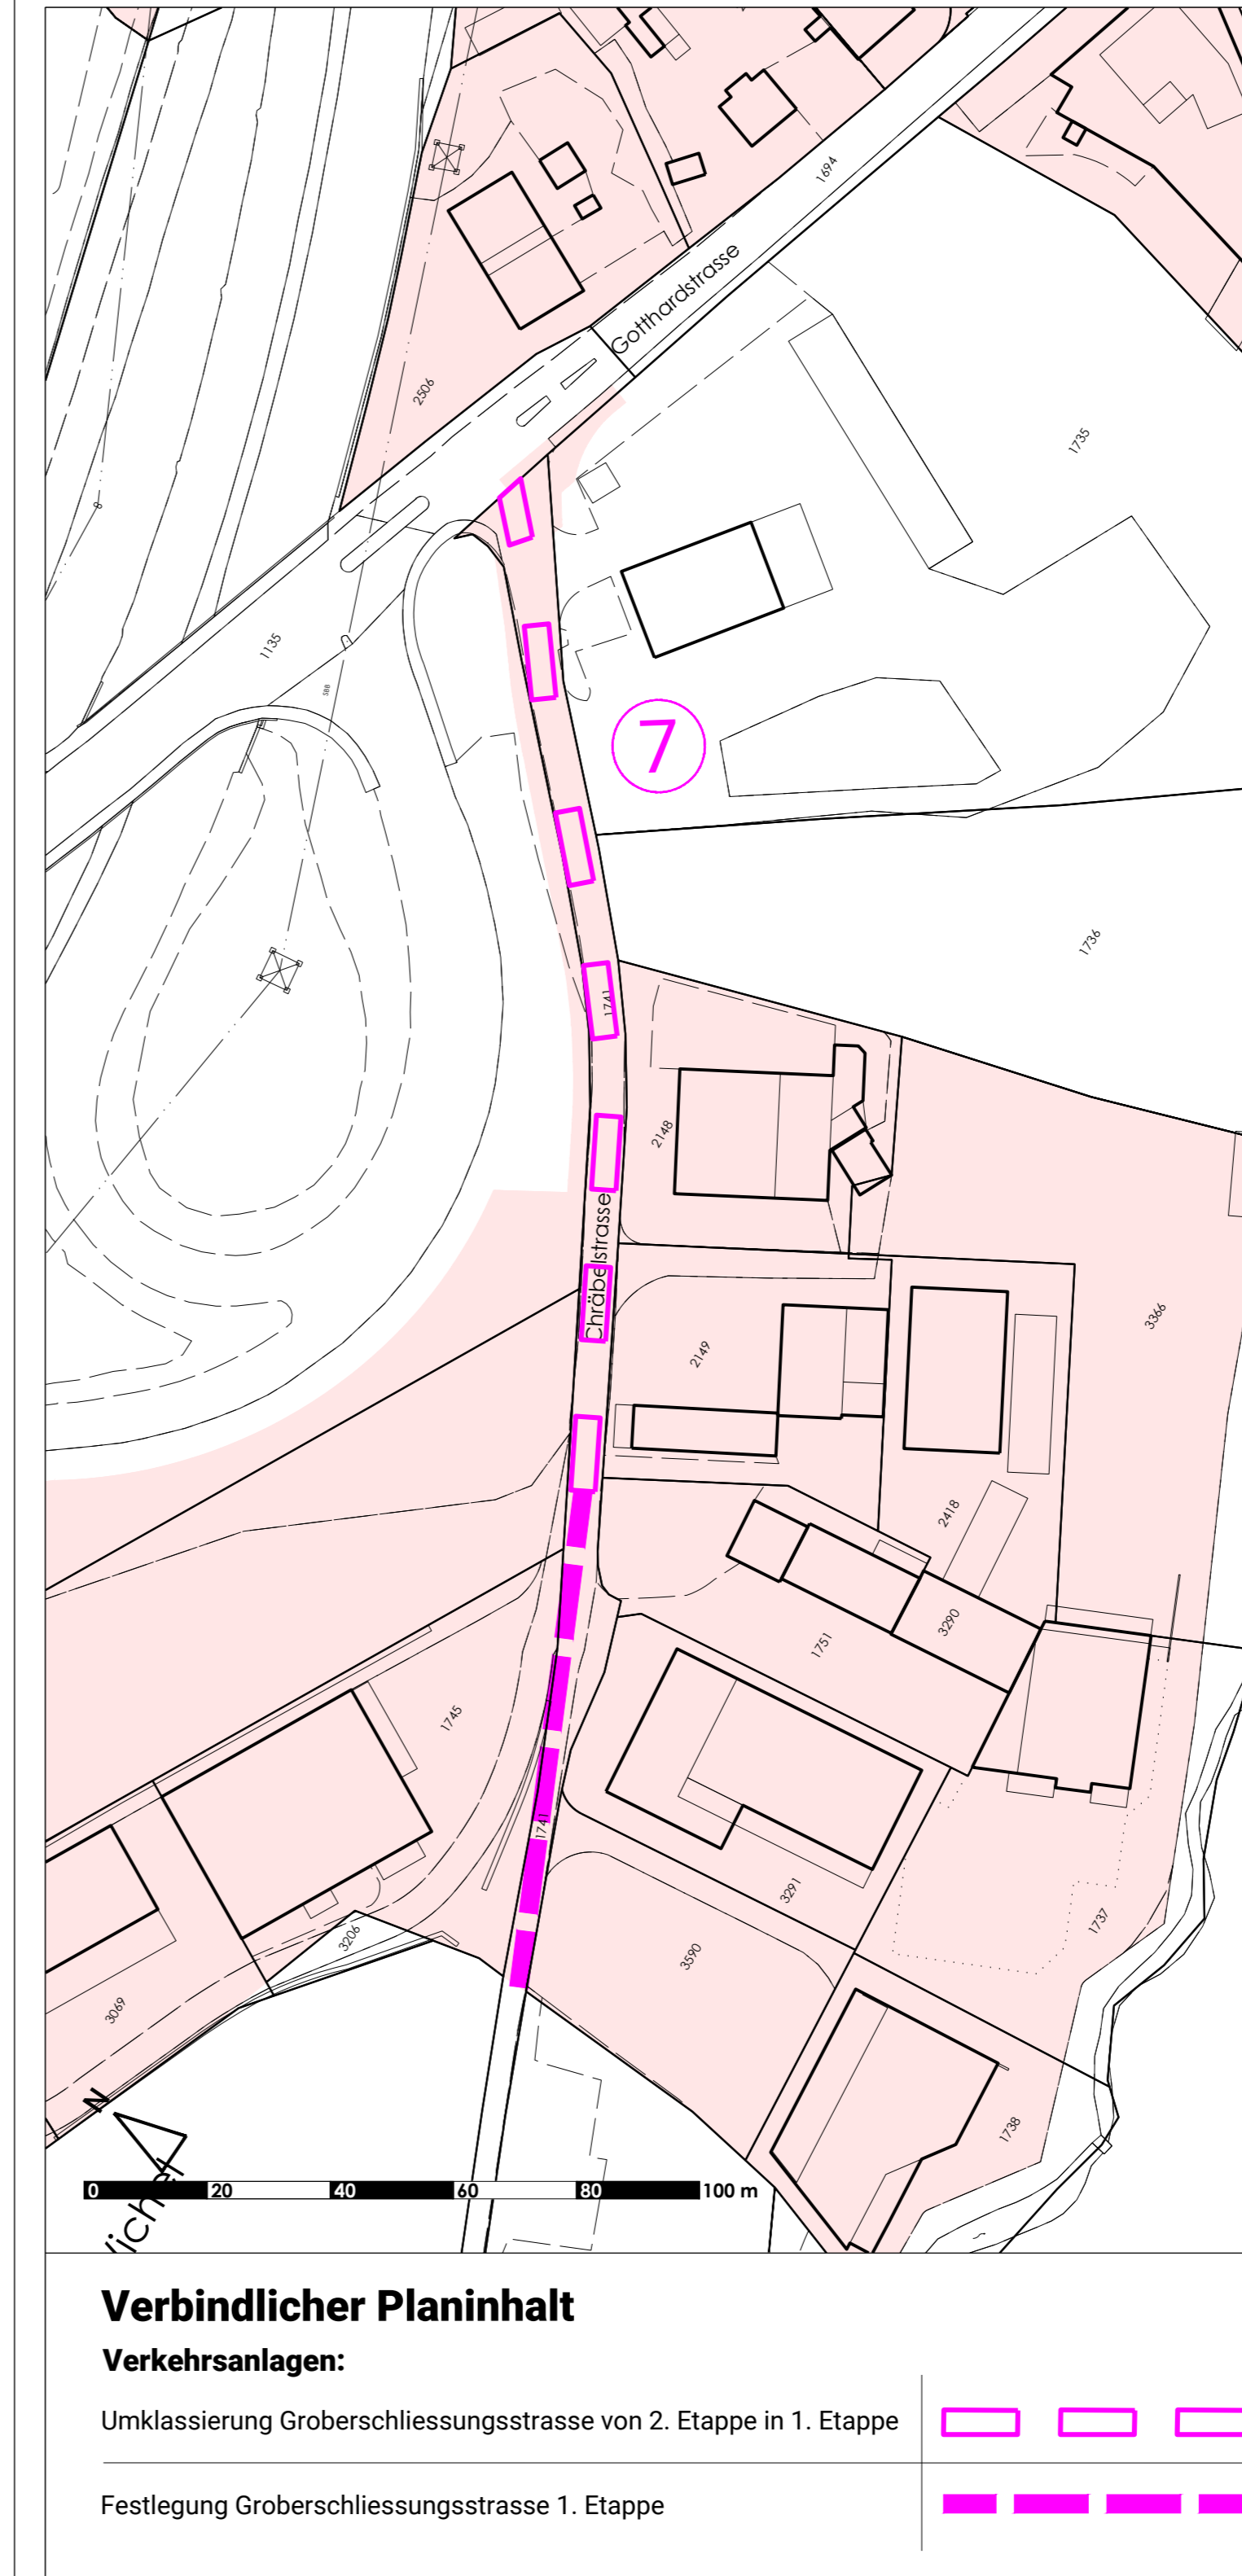

## Verbindlicher Planinhalt

**Verkehrsanlagen:**

Umklassierung Groberschliessungsstrasse von 2. Etappe in 1. Etappe

Festlegung Groberschliessungsstrasse 1. Etappe

## Erschliessungsplan mit Änderungen

