


Orientierende Unterlagen
Sanierung und Teilausbau
Chräbelstrasse, Goldau

Normalprofile 1:50

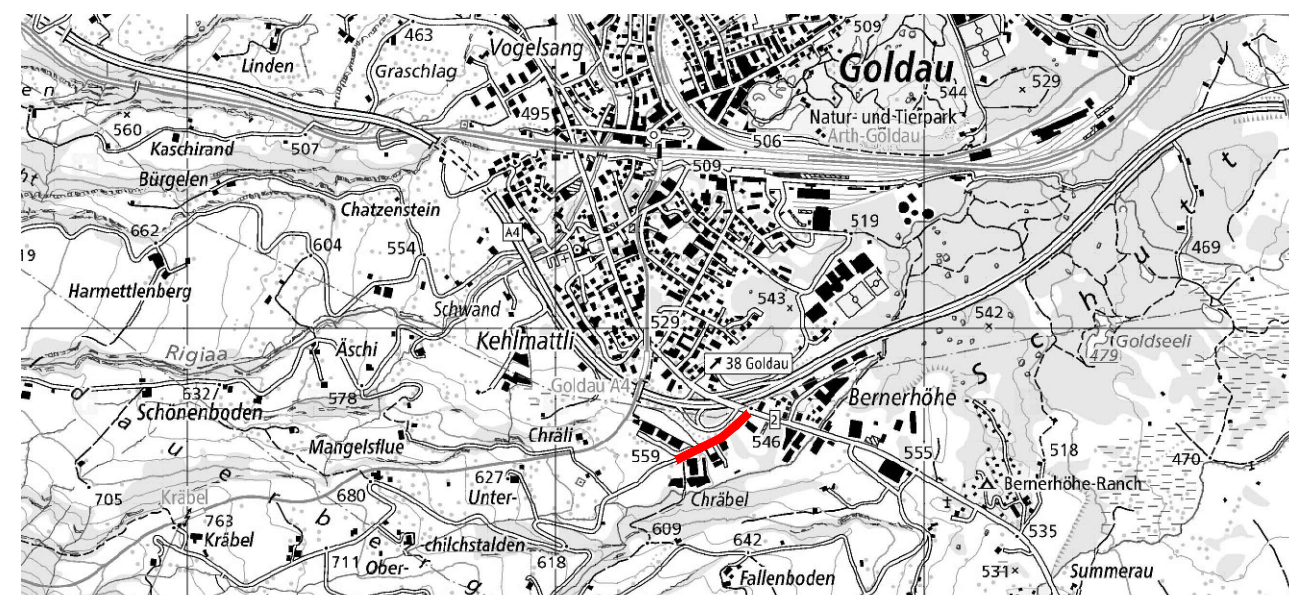


Dokument	19026.01-03-30	Format	84 x 30
Datum	06. April 2022	PL	mts
Revidiert		SB	abe



Geoinfra Ingenieure AG
 Parkstrasse 6
 6410 Goldau
 Telefon 041 825 65 00
 E-Mail goldau@geoinfra.ch
 www.geoinfra.ch ISO 9001:2015

Normalprofil 1, 1:50
 (bei Querprofil 6)

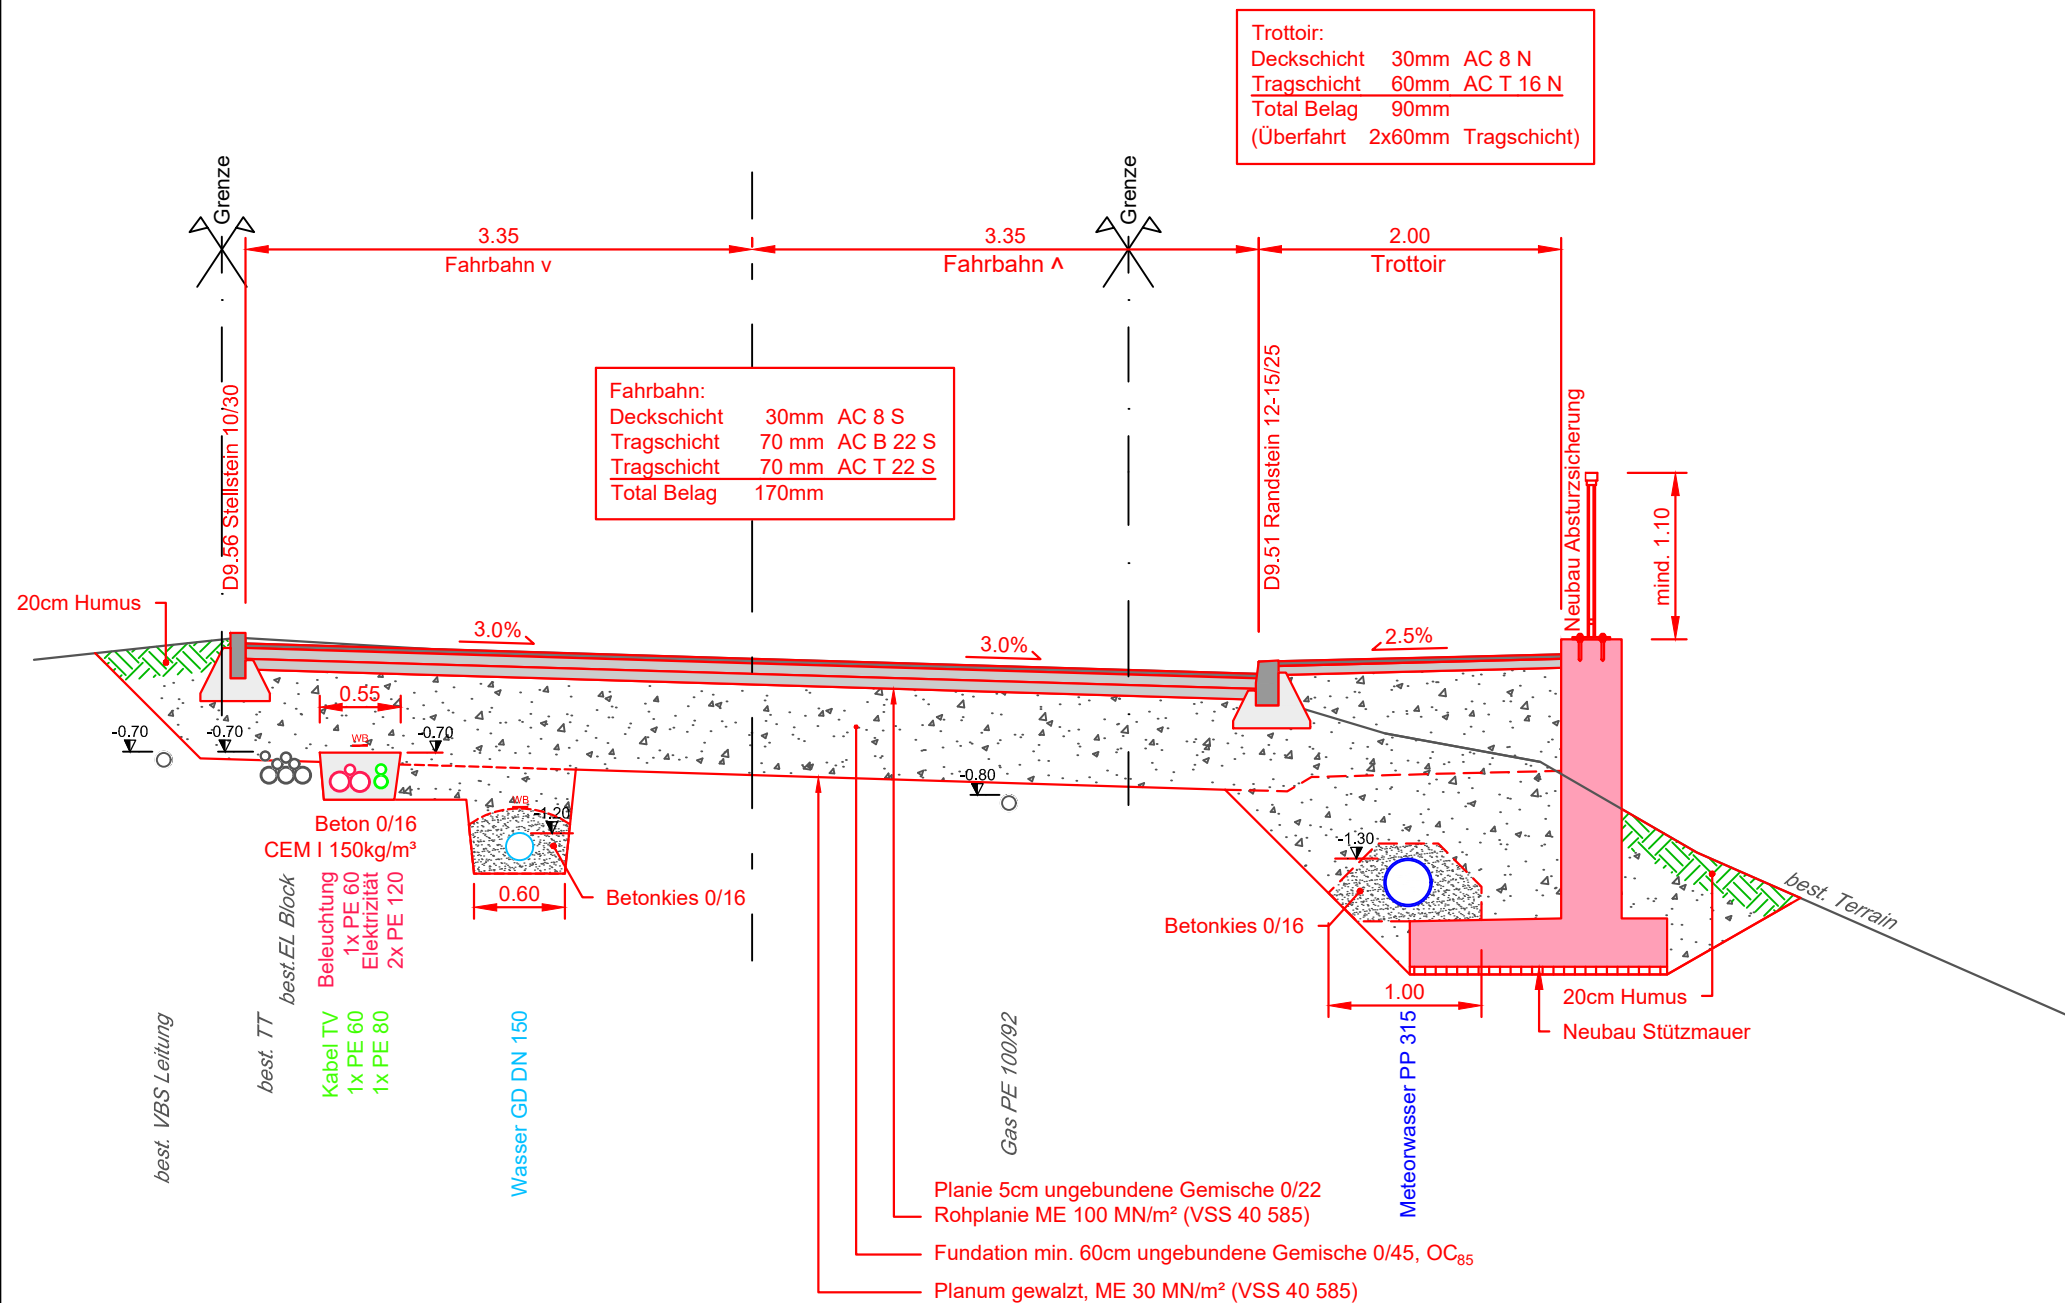

Normalprofil 2, 1:50
 (bei Querprofil 13)

