

ERSCHLIESSUNGSPLAN

Übersichtsplan 1 : 5'000

30 Tage öffentlich aufgelegt vom bis

Von der Gemeindeversammlung beschlossen am

an der Urnenabstimmung angenommen am

der Gemeindepräsident der Gemeindegemeinschaft

.....

vom Regierungsrat genehmigt mit Beschluss Nr.

der Landammann am

der Staatschreiber

.....

BIGLER AG INGENIEURE UND PLANER 107710/1999/wh
Herrengasse 34 Postfach 43 6431 Schwyz Rev. 24.04.02

VERBINDLICHER PLANINHALT

ANLAGEN DER GROBERSCHLIESSUNG

Verkehrsanlagen:
Groberschliessungsstrassen (siehe Legende) ⑤


Energieversorgung:
Elektrizität: Trafostationen (● ○ ○)
Trasseeführung (— ····· - - - - -)

Wasserversorgung:
Abwasserbeseitigung: Schmutz- und Meteorwasser (— ····· - - - - -)

ORIENTIERENDER PLANINHALT

Verkehrsanlagen der Basisschliessung:
Strassen: Hochleistungs- und Hauptverkehrsstrassen (— — — — —)
Feinerschliessungsstrassen in Bauzonen (— — — — —)
Fusswege: Tramweg Arth - Oberarth - Goldau (— ····· - - - - -)
Öffentlicher Verkehr: Bahnlinien SBB / SOB (— — — — —)
Rigibahn (— — — — —)

Bauzonen: Bauzonen gemäss Zonenplan 1993 mit Änderungen 1997 / 1998
RES Reservegebiet
STP Sonderzone Tierpark

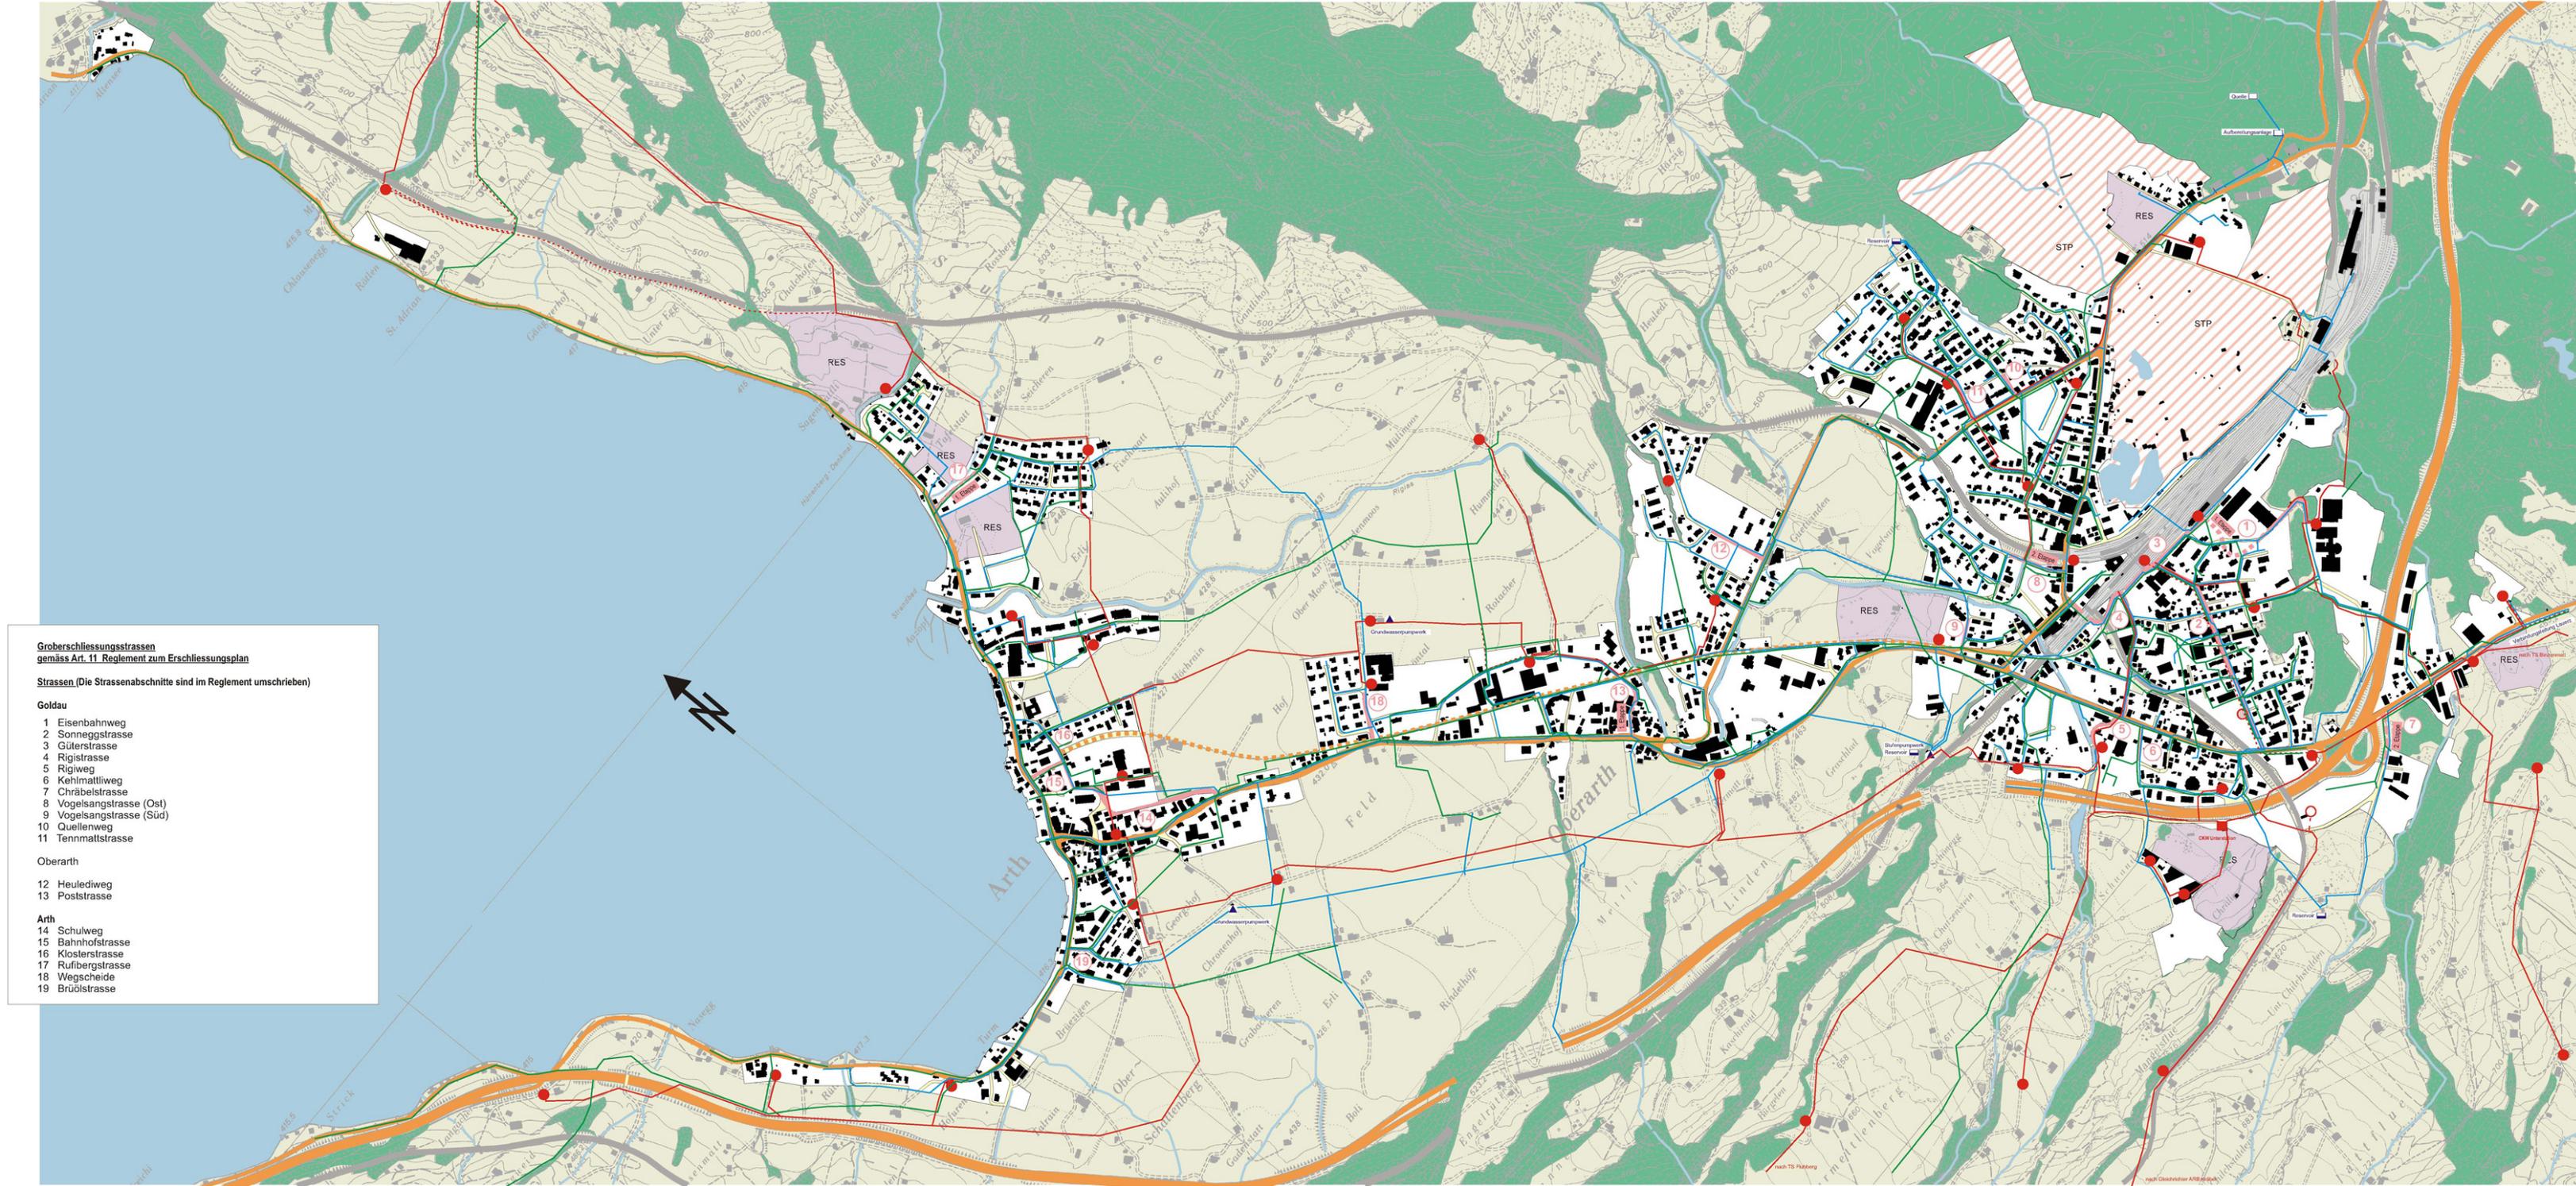

Groberschliessungsstrassen
gemäss Art. 11 Reglement zum Erschliessungsplan

Strassen (Die Strassenabschnitte sind im Reglement umschrieben)

Goldau

- Eisenbahnweg
- Sonneggstrasse
- Güterstrasse
- Rigistrasse
- Rigiweg
- Kehlmattliweg
- Chräbelstrasse
- Vogelsangstrasse (Ost)
- Vogelsangstrasse (Süd)
- Quellenweg
- Tennmattstrasse

Oberarth

- Heulediweg
- Poststrasse

Arth

- Schulweg
- Bahnhofstrasse
- Klosterstrasse
- Rufibergstrasse
- Wegscheide
- Brüelstrasse