


Baustellenmeldung Etappe 1 Sanierung Sonnhaldestrasse

Hinweis:
Termine dienen als Richtwerte. Änderungen und zeitliche Abweichungen sind möglich.

Zufahrt ist jeweils bis zur markierten Bauetappe mit dem Auto möglich!

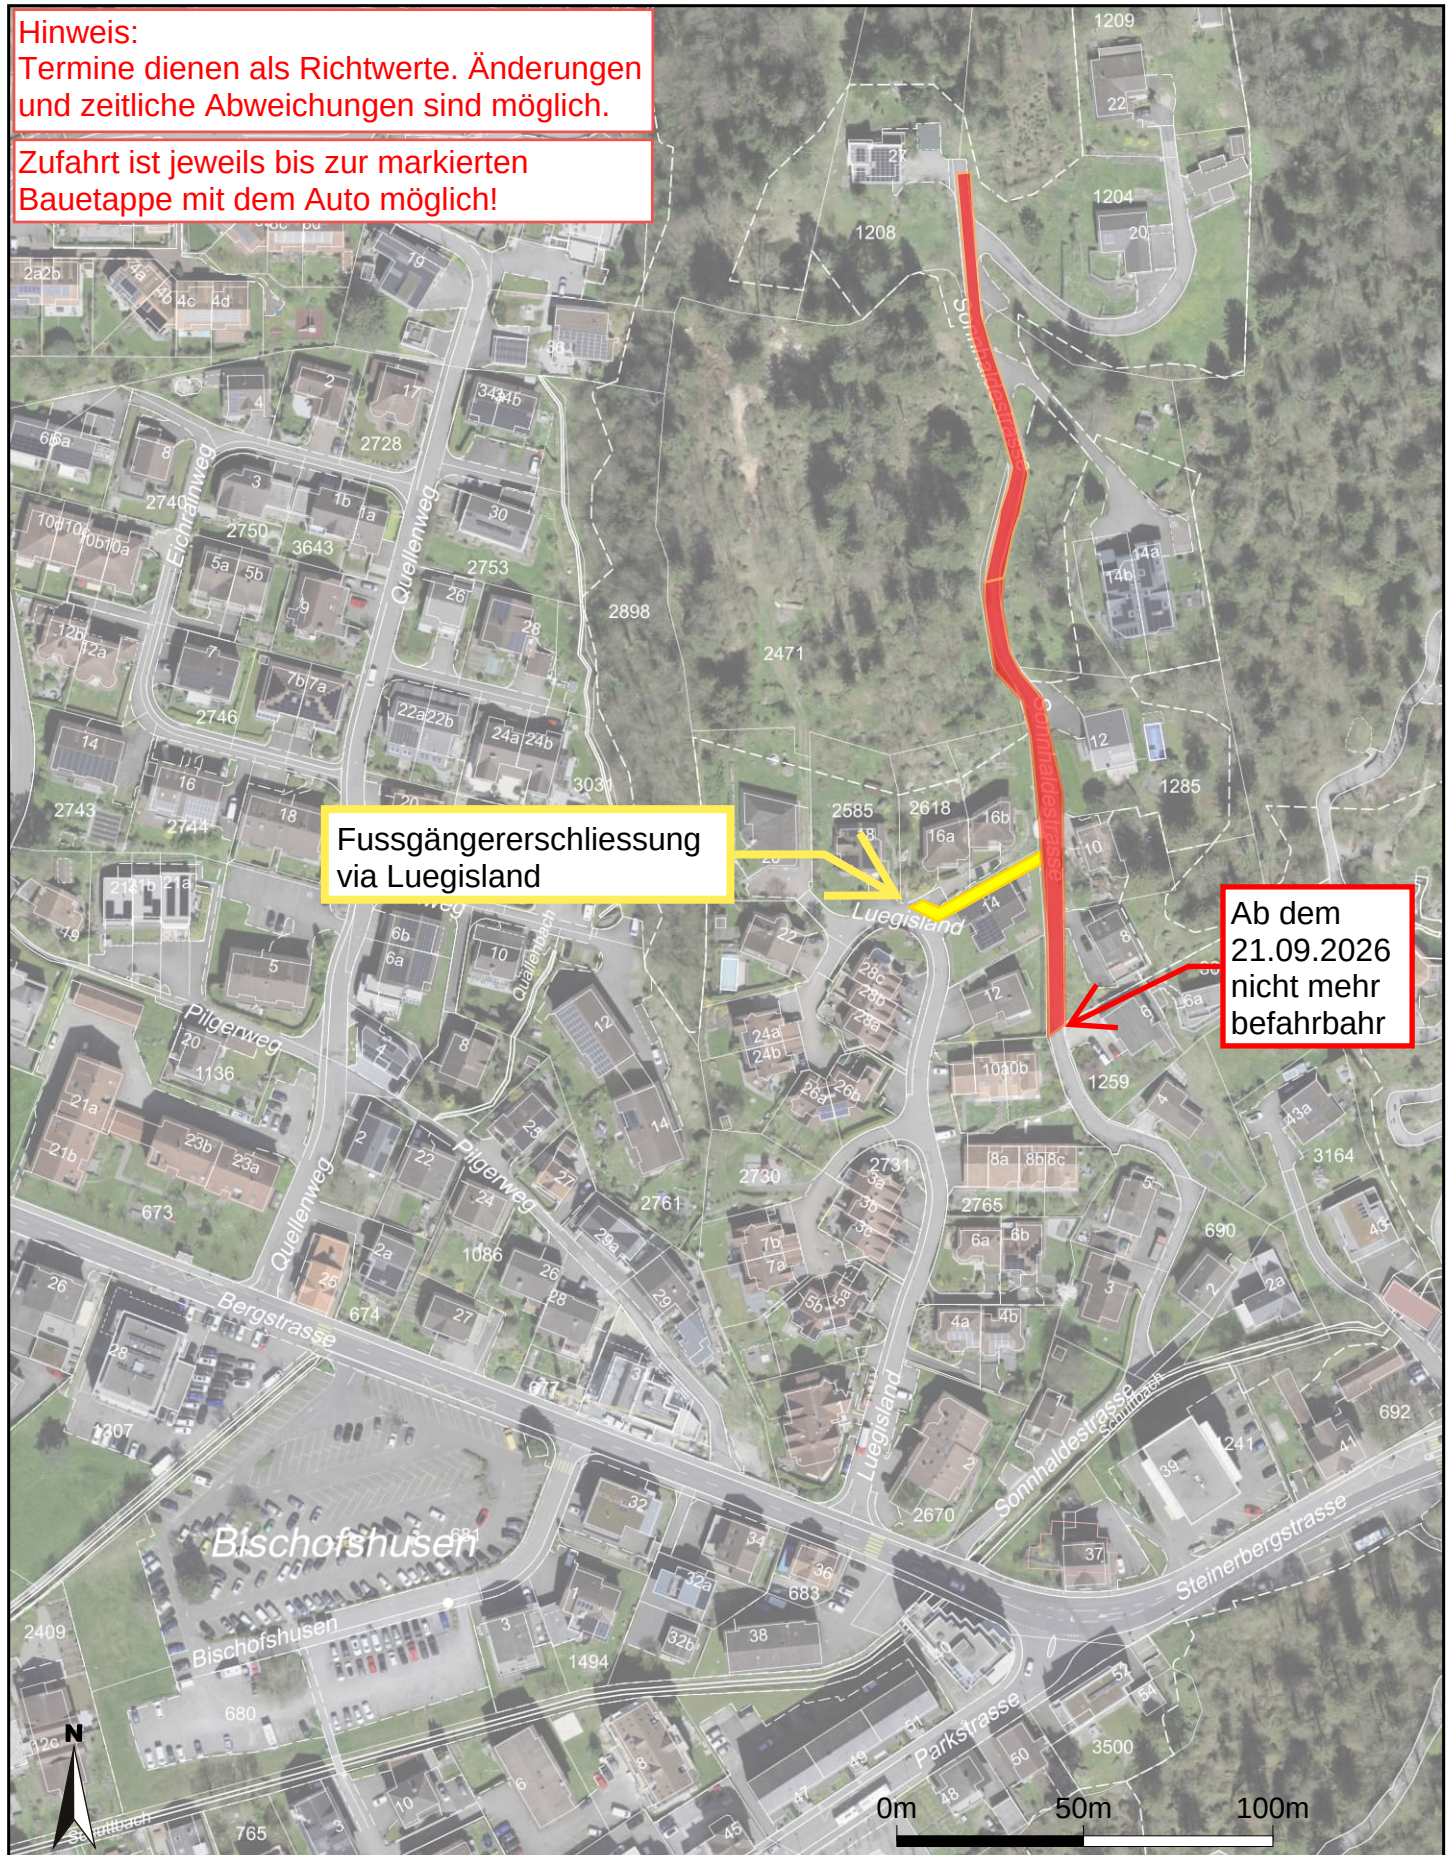

Masstab 1:2'000
Zentrumskoordinaten: 2'684'691, 1'212'033

Für die Richtigkeit und Aktualität der Daten wird keine Garantie übernommen.
Es gelten die Nutzungsbedingungen des Geoportals.

Quelle: Amtliche Vermessung