

TNP Chräbelstrasse

Teilerschliessungsplan Änderungen, Mst. 1:1'000

öffentliche Auflage

R+K

Die Raumplaner.

R+K Büro für
Raumplanung AG

Poststrasse 4
8808 Pfäfers SZ
T 055 415 00 15

Im Aeuil 3
7304 Maienfeld GR
T 081 302 75 80

Oberalpstrasse 81
6490 Andermatt UR
T 041 887 00 27

info@rkplaner.ch
www.rkplaner.ch

304-35
18. Juli 2022

30 Tage öffentlich aufgelegt vom bis am

Von der Gemeindeversammlung an die Urnenabstimmung überwiesen am

An der Urnenabstimmung vom angenommen.

Der Gemeindepräsident Der Gemeindegeschreiber

Vom Regierungsrat mit Beschluss Nr. /
genehmigt am

Der Landammann Der Staatsschreiber

Verbindlicher Planinhalt

Anlagen der Groberschliessung

	bestehend	Neubau/Aus- bau geplant 1. Etappe	Neubau/Aus- bau geplant 2. Etappe
Verkehrsanlagen:			
Groberschliessungsstrasse			
Elektrizitätsversorgung:			
Hauptleitung			
Wasserversorgung:			
Hauptleitung Wasserversorgung			
Abwasserbeseitigung:			
Sammelleitung Schmutz- und Meteorwasser			

Orientierender Planinhalt

Anlagen der Basiserschliessung

	bestehend	geplant
Verkehrsanlagen:		
Hochleistungs- / Hauptverkehrsstrasse		

Bauzonen

Erschliessungsstrasse gemäss Anhang 1, Reglement zum Erschliessungsplan

Goldau

7 Chräbelstrasse

Planinformationen

Kontrolliert: MB



Gezeichnet: CS

Grösse: 45/105


Plangrundlage: Plangrundlage: Digitale Vermessungsdaten, AGI SZ, 26.02.2020

Plotfile: P:\304\4\1\35_TNP_Chräbelstrasse\gum_350p_chräbelstrasse_202206.dwg

Erschliessungsplan rechtskräftig

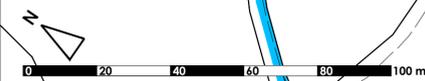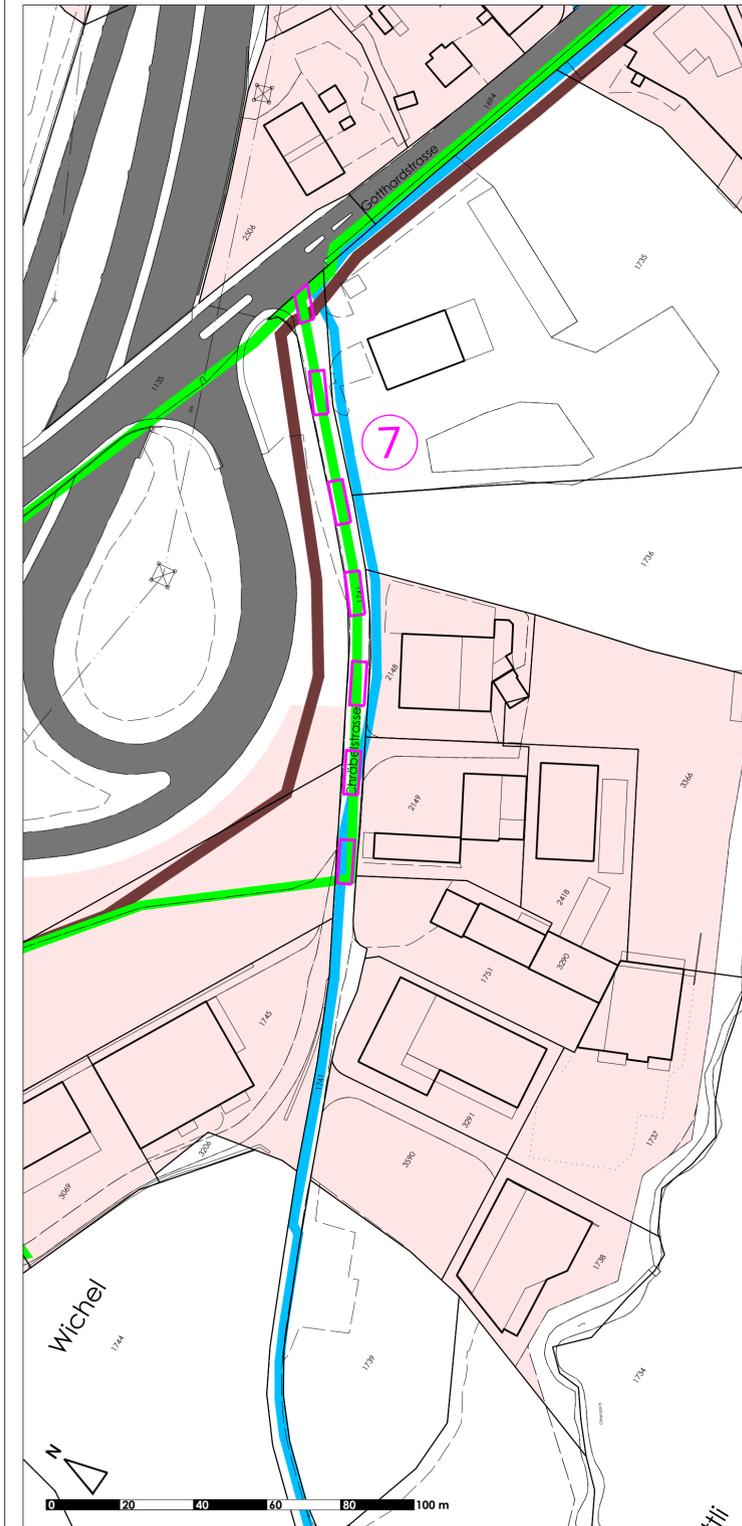

Änderungen (Gegenstand der Beschlussfassung)

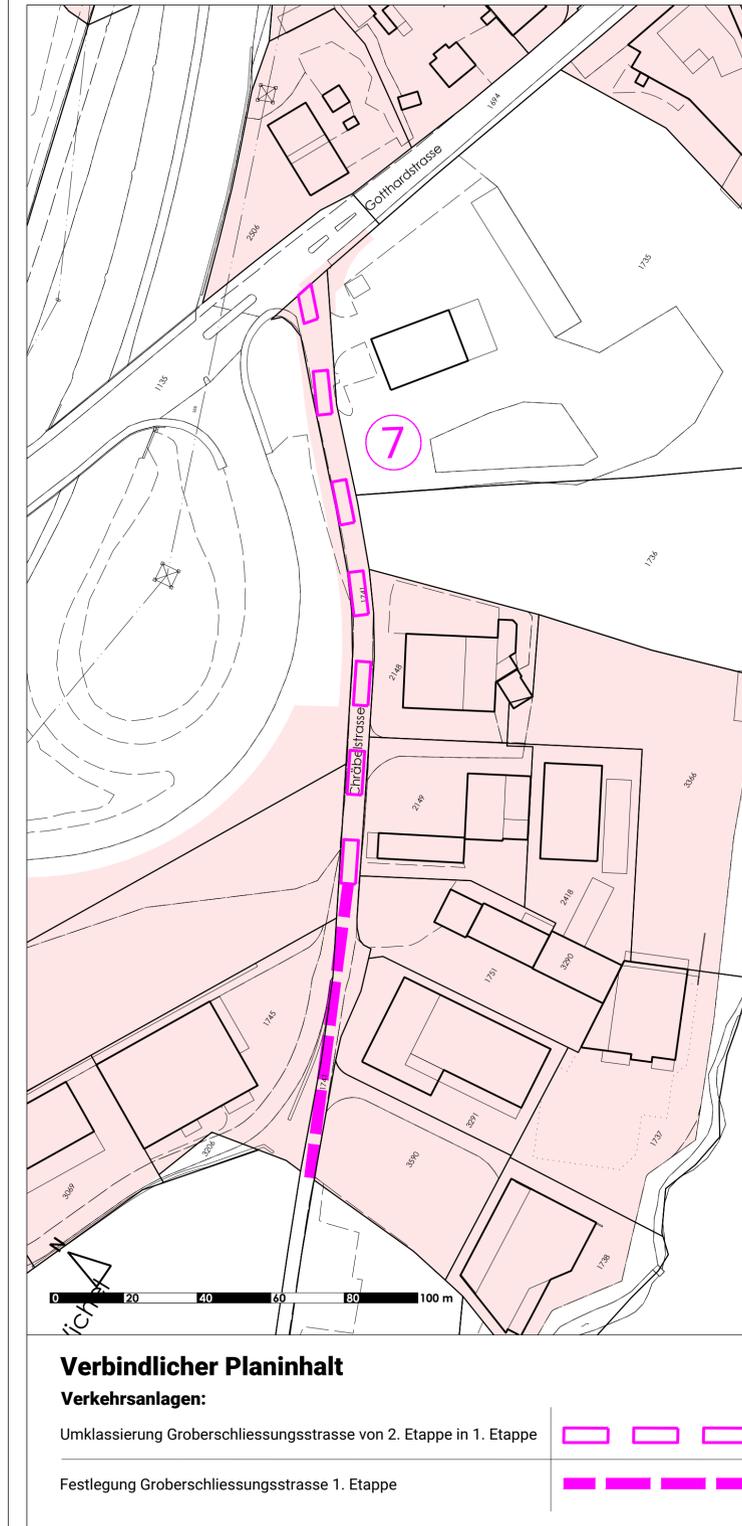

Verbindlicher Planinhalt

Verkehrsanlagen:

Umklassierung Groberschliessungsstrasse von 2. Etappe in 1. Etappe

Festlegung Groberschliessungsstrasse 1. Etappe

Erschliessungsplan mit Änderungen

